


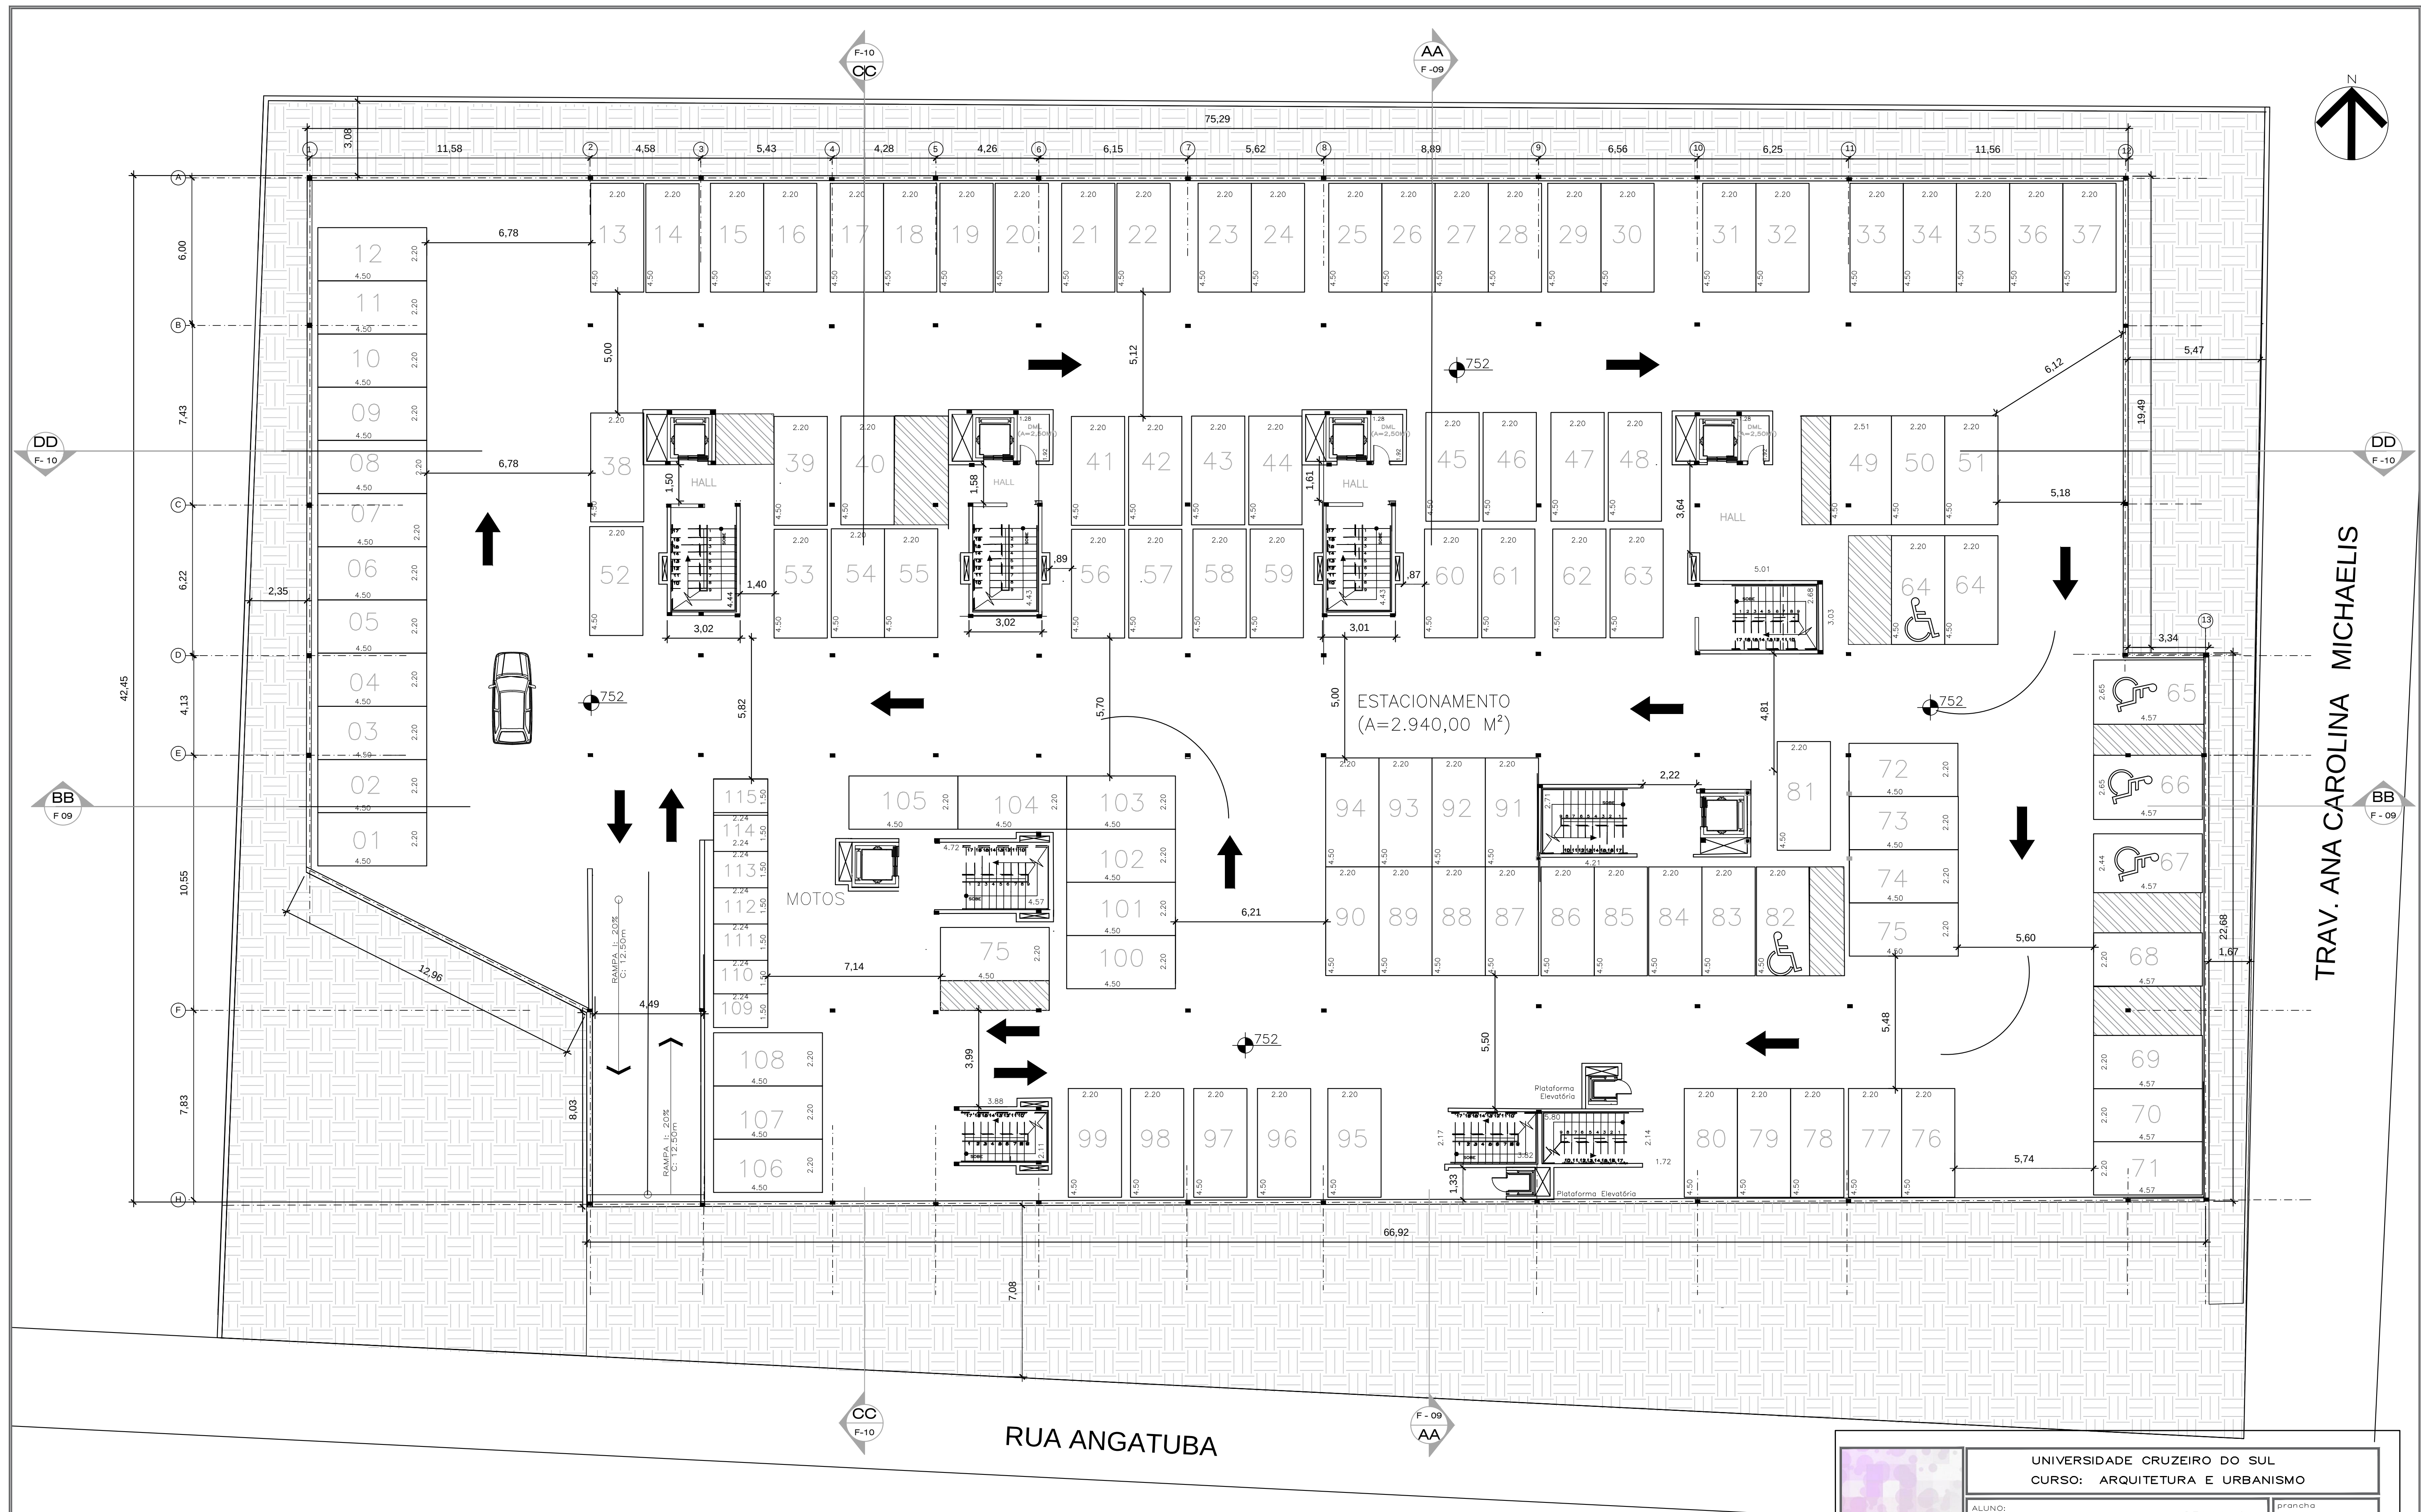


1 PLANTA SUBSOLO - ESTACIONAMENTO
ESCALA 1/125

NUMERO TOTAL DE VAGAS:	115
VAGAS PARA DEFICIENTES:	05
VAGAS DE MOTOS:	07


UNIVERSIDADE CRUZEIRO DO SUL CURSO: ARQUITETURA E URBANISMO	
ALUNO: JULIANE FERREIRA PEREIRA RGM: 125144-9	prancha 01/19
ORIENTADORA: PROF. KATHIA CHRISTINA FONSECA DIAS LIMA	
TPO II: PROJETO MORADIA ESTUDANTIL	
CONTEÚDO PLANTA SUBSOLO	
data 02/11/2016	escala 1:25

Legenda: áreas por Torres

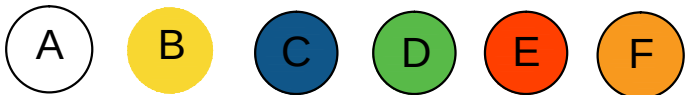

Pavimento	Bloco	Ambiente	Área m²
Térreo	A	Foyer	117
Térreo	B e C	Sala Gourmet	185,20
		WC Feme	8,53
		WC Feme	17,01
		WC Masc.	25,80
		Circulação	56,64
Térreo	B e C		
Térreo	D	Sala de Convivência	95
Térreo	D	Sala de Jogos	117,80
Térreo	D	Sala de Estudos	114,80
Térreo	D	WC Feme	9,70 + 15,60
Térreo	D	WC Masc.	16,50 + 17,30
Térreo	D	WC PNE	6,50 + 6,80
Térreo	D	Hall	14,70
Térreo	D	DML	4,80 + 4,95 + 2,50
Térreo	D	Circulação	+ 3,70
Térreo	D		115,80

Térreo	E e F	Núcleo 1	Total 75,60 m²
		Área de Serv.	3,60
		Cozinha	14,70
		Sala	10,20
		WC	12,50
		Área Privativa	17,50
			18
Térreo	E e F	Núcleo 2	Total 104,6 m²
		Área de Serv.	5,60
		Cozinha	12,70
		Sala	14
		WC	8,20
		Dorm. 1	15,70
		Dorm. 2	15,40
		Área Privativa	15m² + 15 m²
Térreo	E e F	Núcleo 3	Total 58,55 m²
		Área de Serv.	3,60
		Cozinha	7,70
		Sala	16,20
		WC	16,85
		Área Privativa	15,40
			15 m² + 14,90 m²
Térreo	E e F	HALL	35,95
Térreo	E e F	CIRCULAÇÃO	25,55

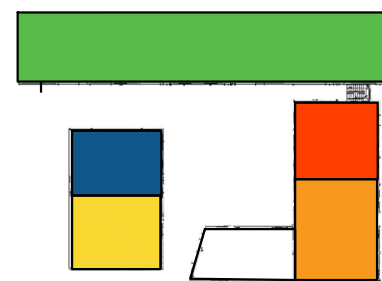

LOCALIZADOR DAS TORRES

TRAV. ANA CAROLINA MICHAELIS

VEGETAÇÃO:	BLOCO	VEGETAÇÃO	IMAGEM
Palmeira-Jerivá			
COMPOSIÇÃO DE ARVORES FRUTÍFERAS (ACEROLA, AMOREIRA, PITANGUEIRA)			
ARBUSTO PODOCARPOS			
ARVORE MANACÁ-DE-CHEIRO			
YPÊ BRANCO			
ARBUSTOS BUXO			
GRAMA SÃO CARLOS			

2


PLANTA IMPLANTAÇÃO

ESCALA 1/125

LEGENDA COMPONENTES ÁREA EXTERNA

- Bicicletário
- Patio Descoberto
- Marquise interligando entrada das torres
- Deck de madeira - área Gourmet
- Redário
- Jardim das frutas - áreas com árvores frutíferas

MATERIAIS:	BLOCO MATERIAL	IMAGEM
PISO DE PORCELANATO RUSTICO		
DECK MADEIRA		

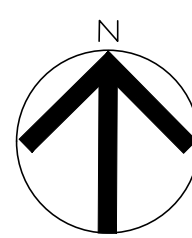

UNIVERSIDADE CRUZEIRO DO SUL
CURSO: ARQUITETURA E URBANISMO

ALUNO:
JULIANE FERREIRA PEREIRA RGM: 125144-9

ORIENTADOR:
PROF. KATHIA CHRISTINA FONSECA DIAS LIMA


TFC II:
PROJETO MORADIA ESTUDANTIL

02/19

CONTEÚDO
PLANTA IMPLANTAÇÃO

data 02/11/2016 escala 1:125



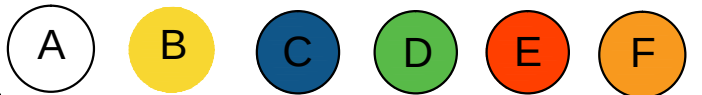



Torre	Ambiente	Área (m²)
A	CIRCULAÇÃO	22,16
	SALA DE REUNIÃO	19,20
	SALA DE APOIO	9,20
	SALA FUNCIONARIOS	6,90
	DML	3,70
	COPA	9,70
B	WC PNE	6,10
	WC FEMIN	11,30
	WC MASC	9,90
	NUCLEO 1	Total 59,65
	Sala de Estar	11,50
	Coz/Área. De serv.	5,80
C	Dorm. 1	17,55
	Dorm. 2	12,60
	Sacada	7,60
	NUCLEO 2	Total 49,00
	Sala de Estar	14,40
	Coz/Área. De serv.	9,80
D	WC	5,80
	Dorm. 1	15,40
	Dorm. 2	4,08
	Sacada	3,60
	NUCLEO 3	Total 58,8
	Sala de Estar	14,40
E	Coz/Área. De serv.	11,50
	WC	6,00
	Dorm. 1	10,80
	Dorm. 2	11,10
	Sacada	5,30
	NUCLEO 4	Total 58,9
F	Sala de Estar	13,70
	Coz/Área. De serv.	8,30
	WC	6,00
	Dorm. 1	10,50
	Dorm. 2	14,00
	Sacada	6,40
G	DML	1,70
	HALL	4,05
	NUCLEO 5	Total 59,64
	Sala de Estar	18,30
	Coz/Área. De serv.	12,70
	WC	5,04
H	Dorm. 1	12,40
	Dorm. 2	12,40
	Sacada	9,10
	NUCLEO 6	Total 49,60
	Sala de Estar	13,10
	Coz/Área. De serv.	8,30
I	WC	5,00
	Dorm. 1	12,30
	Dorm. 2	12,30
	Sacada	8,40
	NUCLEO 7	Total 69,02
	Sala de Estar	18,20
J	Coz/Área. De serv.	12,80
	WC	5,00
	Dorm. 1	12,30
	Dorm. 2	12,30
	Sacada	8,40
	NUCLEO 8	Total 78,47
K	Sala de Estar	19,40
	Coz/Área. De serv.	13,00
	WC	5,00
	Dorm. 1	12,30
	Dorm. 2	12,30
	Sacada	8,40
L	Sala de Estar	17,78
	Coz/Área. De serv.	12,40
	WC	5,00
	Dorm. 1	12,30
	Dorm. 2	12,30
	Sacada	8,40
M	DML	25,90
	HALL	8,85
	NUCLEO 9	Total 69,9
	Sala de Estar	14,70
	Coz/Área. De serv.	14,70
	WC	7,00
N	Dorm. 1	13,70
	Dorm. 2	13,70
	Sacada	7,60
	NUCLEO 10	Total 69,9
	Sala de Estar	14,70
	Coz/Área. De serv.	14,70

TRAV. ANA CAROLINA MICHAELIS

3

PLANTA PRIMEIRO PAVIMENTO

ESCALA 1/125

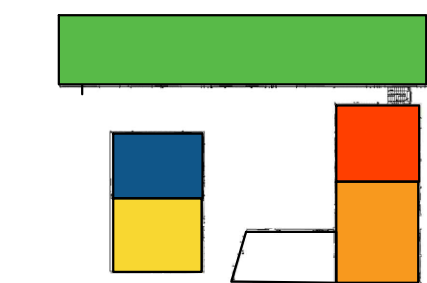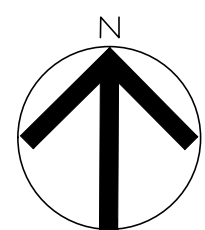

LOCALIZADOR DAS TORRES

Torre	Ambiente	Área (m²)
E	NUCLEO 1	Total 76,52
	Sala de Estar	15,00
	Coz/Área. De serv.	16,60
	WC	7,00
	Dorm. 1	14,10
	Dorm. 2	16,40
F	Sacada	8,70
	NUCLEO 2	Total 83,20
	Sala de Estar	17,20
	Coz/Área. De serv.	17,70
	WC	8,00
	Dorm. 1	15,40
G	Dorm. 2	16,20
	Sacada	8,70
	DML	1,90
	HALL	4,80
	NUCLEO 3	Total 61,20
	Sala de Estar	17,00
H	Coz/Área. De serv.	15,90
	WC	8,00
	Dorm. 1	15,40
	Dorm. 2	15,40
	Sacada	5,30
	NUCLEO 4	Total 71,10
I	Sala de Estar	15,10
	Coz/Área. De serv.	9,50
	WC	7,70
	Dorm. 1	15,40
	Dorm. 2	15,40
	Sacada	8,60
J	DML	3,30
	HALL	5,60
	NUCLEO 5	Total 61,20
	Sala de Estar	17,00
	Coz/Área. De serv.	15,90
	WC	8,00
K	Dorm. 1	15,40
	Dorm. 2	15,40
	Sacada	8,60
	NUCLEO 6	Total 71,10
	Sala de Estar	15,10
	Coz/Área. De serv.	9,50
L	WC	7,70
	Dorm. 1	15,40
	Dorm. 2	15,40
	Sacada	8,60
	NUCLEO 7	Total 61,20
	Sala de Estar	17,00
M	Coz/Área. De serv.	15,90
	WC	8,00
	Dorm. 1	15,40
	Dorm. 2	15,40
	Sacada	8,60
	NUCLEO 8	Total 71,10
N	Sala de Estar	15,10
	Coz/Área. De serv.	9,50
	WC	7,70
	Dorm. 1	15,40
	Dorm. 2	15,40
	Sacada	8,60
O	DML	3,30
	HALL	5,60
	NUCLEO 9	Total 61,20
	Sala de Estar	17,00
	Coz/Área. De serv.	15,90
	WC	8,00
P	Dorm. 1	15,40
	Dorm. 2	15,40
	Sacada	8,60
	NUCLEO 10	Total 71,10
	Sala de Estar	15,10
	Coz/Área. De serv.	9,50

Torre	Ambiente	Área (m²)
E	NUCLEO 1	Total 76,52
	Sala de Estar	15,00
	Coz/Área. De serv.	16,60
	WC	7,00
	Dorm. 1	14,10
	Dorm. 2	16,40
F	Sacada	8,70
	NUCLEO 2	Total 83,20
	Sala de Estar	17,20
	Coz/Área. De serv.	17,70
	WC	8,00
	Dorm. 1	15,40
G	Dorm. 2	16,20
	Sacada	8,70
	DML	1,90
	HALL	4,80
	NUCLEO 3	Total 61,20
	Sala de Estar	17,00
H	Coz/Área. De serv.	15,90
	WC	8,00
	Dorm. 1	15,40
	Dorm. 2	15,40
	Sacada	5,30
	NUCLEO 4	Total 71,10
I	Sala de Estar	15,10
	Coz/Área. De serv.	9,50
	WC	7,70
	Dorm. 1	15,40
	Dorm. 2	15,40
	Sacada	8,60
J	DML	3,30
	HALL	5,60
	NUCLEO 5	Total 61,20
	Sala de Estar	17,00
	Coz/Área. De serv.	15,90
	WC	8,00
K	Dorm. 1	15,40
	Dorm. 2	15,40
	Sacada	8,60
	NUCLEO 6	Total 71,10
	Sala de Estar	15,10
	Coz/Área. De serv.	9,50
L	WC	7,70
	Dorm. 1	15,40
	Dorm. 2	15,40
	Sacada	8,60
	NUCLEO 7	Total 61,20
	Sala de Estar	17,00
M	Coz/Área. De serv.	15,90
	WC	8,00
	Dorm. 1	15,40
	Dorm. 2	15,40
	Sacada	8,60
	NUCLEO 8	Total 71,10
N	Sala de Estar	15,10
	Coz/Área. De serv.	9,50
	WC	7,70
	Dorm. 1	15,40
	Dorm. 2	15,40
	Sacada	8,60
O	DML	3,30
	HALL	5,60
	NUCLEO 9	Total 61,20
	Sala de Estar	17,00
	Coz/Área. De serv.	15,90
	WC	8,00
P	Dorm. 1	15,40
	Dorm. 2	15,40
	Sacada	8,60
	NUCLEO 10	Total 71,10
	Sala de Estar	15,10
	Coz/Área. De serv.	9,50

UNIVERSIDADE CRUZEIRO DO SUL
CURSO: ARQUITETURA E URBANISMO

ALUNO: JULIANE FERREIRA PEREIRA RGM: 125144-9
ORIENTADORA: PROF. KATHIA CHRISTINA FONSECA DIAS LIMA
TPO II: PROJETO MORADIA ESTUDANTIL

03/19


CONTEÚDO

PLANTA PRIMEIRO PAVIMENTO

data: 02/11/2016 escala: 1:125



4 PLANTA SEGUNDO E TERCEIRO PAVIMENTO
ESCALA 1/125


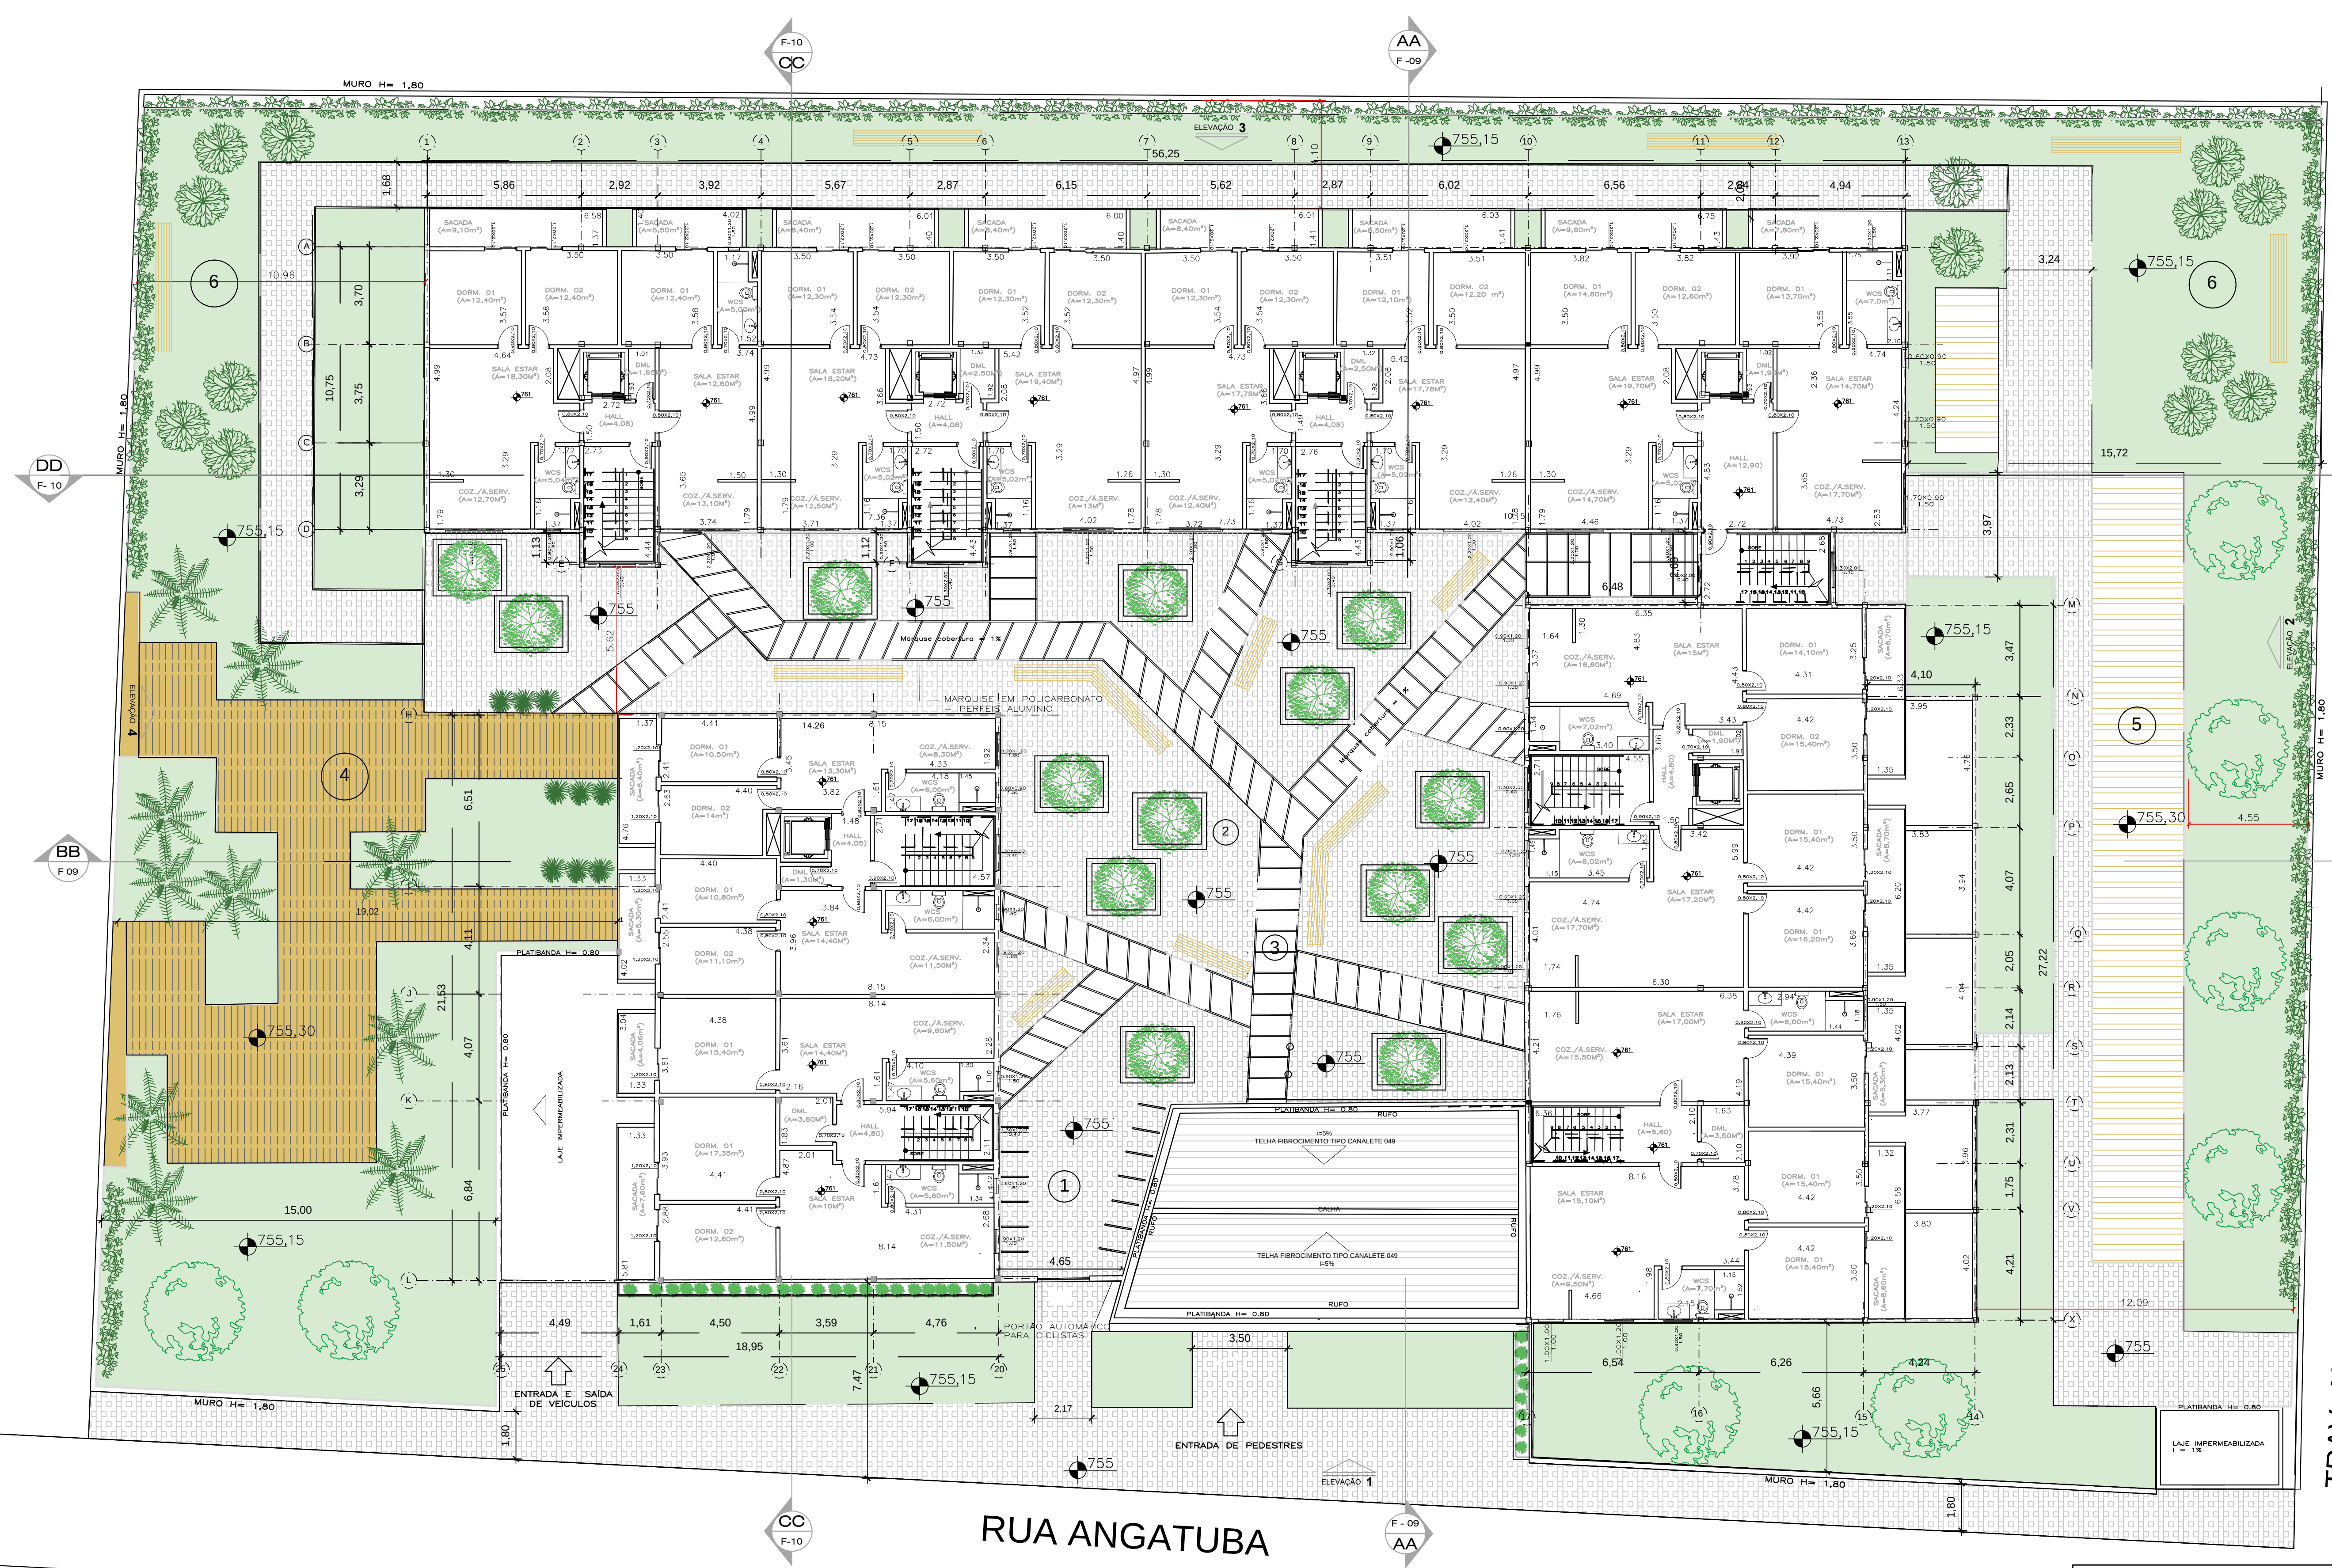


TRAV. ANA CAROLINA MICHAELIS

Legenda: áreas por Torres

A	B	C	D	E	F
---	---	---	---	---	---

Torre	Área (m²)	Área (m²)
B	NUCLEO 1	Total 64,65
	Sala de Estar	11,50
	Coz./Área. De serv.	5,80
	Wc.	12,80
	Dorm. 1	7,60
	Sacada	7,60
B	NUCLEO 2	Total 49,08
	Sala de Estar	14,40
	Coz./Área. De serv.	9,80
	Wc.	5,80
	Dorm. 1	15,40
	Sacada	4,08
B	DML	3,80
B	HALL	4,80
C	NUCLEO 1	Total 59,8
	Sala de Estar	14,40
	Coz./Área. De serv.	11,50
	Wc.	6,00
	Dorm. 1	10,80
	Dorm. 2	11,10
	Sacada	5,30
C	NUCLEO 2	Total 59,5
	Sala de Estar	13,70
	Coz./Área. De serv.	8,30
	Wc.	6,00
	Dorm. 1	10,50
	Dorm. 2	14,90
	Sacada	6,40
C	DML	1,70
C	HALL	4,05
D	NUCLEO 1	Total 65,64
	Sala de Estar	18,30
	Coz./Área. De serv.	12,70
	Wc.	5,04
	Dorm. 1	12,40
	Dorm. 2	12,40
	Sacada	9,10
D	NUCLEO 2	Total 45,60
	Sala de Estar	12,60
	Coz./Área. De serv.	13,10
	Wc.	5,00
	Dorm. 1	12,40
	Sacada	5,50
D	NUCLEO 3	Total 69,02
	Sala de Estar	16,20
	Coz./Área. De serv.	12,80
	Wc.	5,00
	Dorm. 1	12,30
	Dorm. 2	12,30
	Sacada	8,40
D	NUCLEO 4	Total 70,42
	Sala de Estar	19,40
	Coz./Área. De serv.	13,00
	Wc.	5,00
	Dorm. 1	12,30
	Dorm. 2	12,30
	Sacada	8,40
D	NUCLEO 5	Total 68,2
	Sala de Estar	17,78
	Coz./Área. De serv.	12,40
	Wc.	5,00
	Dorm. 1	12,30
	Sacada	8,50
	Dorm. 2	12,30
	Sacada	12,30
D	NUCLEO 6	Total 48,8
	Sala de Estar	17,78
	Coz./Área. De serv.	12,40
	Wc.	5,00
	Dorm. 1	12,30
	Dorm. 2	12,30
	Sacada	8,50
D	NUCLEO 7	Total 75,22
	Sala de Estar	19,70
	Coz./Área. De serv.	14,70
	Wc.	5,00
	Dorm. 1	14,60
	Dorm. 2	12,60
	Sacada	9,60
D	NUCLEO 8	Total 60,90
	Sala de Estar	14,70
	Coz./Área. De serv.	17,70
	Wc.	13,70
	Dorm. 1	7,00
	Dorm. 2	7,80
	Sacada	7,90
D	HALL	25,90
D	DML	8,85

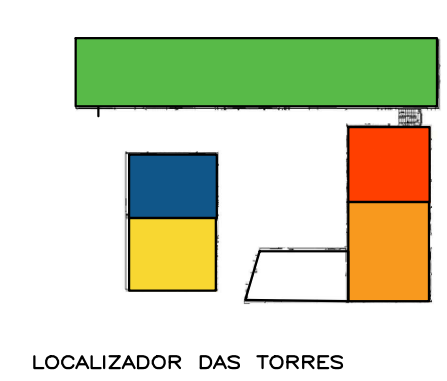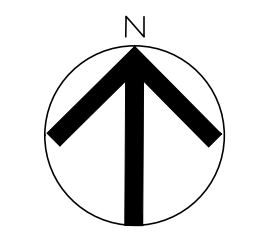

Torre	Área (m²)	Torre	Área (m²)
E	NUCLEO 1	F	NUCLEO 1
	Sala de Estar		Sala de Estar
	Coz./Área. De serv.		Coz./Área. De serv.
	Wc.		Wc.
	Dorm. 1		Dorm. 1
	Dorm. 2		Sacada
	Sacada		
E	NUCLEO 2	F	NUCLEO 2
	Sala de Estar		Sala de Estar
	Coz./Área. De serv.		Coz./Área. De serv.
	Wc.		Wc.
	Dorm. 1		Dorm. 1
	Dorm. 2		Dorm. 2
	Sacada		Sacada
E	DML	F	DML
E	HALL	F	HALL

UNIVERSIDADE CRUZEIRO DO SUL
CURSO: ARQUITETURA E URBANISMO

ALUNO: JULIANE FERREIRA PEREIRA RGM: 125144-9
ORIENTADORA: PROF. KATHIA CHRISTINA FONSECA DIAS LIMA
TPO II: PROJETO MORADIA ESTUDANTIL

CONTEÚDO: PLANTA SEGUNDO E TERCEIRO PAVIMENTO
data: 02/11/2016 escala: 1:125



Legenda: áreas por Torres



Torre	Área (m²)
C	NUCLEO 1
C	Sala de Estar
C	Coz./Área. De serv.
C	Wc
C	Dorm. 1
C	Dorm. 2
C	Sacada
C	NUCLEO 2
C	Sala de Estar
C	Coz./Área. De serv.
C	Wc
C	Dorm. 1
C	Dorm. 2
C	Sacada
C	DML
C	HALL

Torre	Área (m²)
D	NUCLEO 1
D	Sala de Estar
D	Coz./Área. De serv.
D	Wc
D	Dorm. 1
D	Dorm. 2
D	Sacada
D	NUCLEO 2
D	Sala de Estar
D	Coz./Área. De serv.
D	Wc
D	Dorm. 1
D	Dorm. 2
D	Sacada
D	NUCLEO 3
D	Sala de Estar
D	Coz./Área. De serv.
D	Wc
D	Dorm. 1
D	Dorm. 2
D	Sacada
D	NUCLEO 4
D	Sala de Estar
D	Coz./Área. De serv.
D	Wc
D	Dorm. 1
D	Dorm. 2
D	Sacada
D	NUCLEO 5
D	Sala de Estar
D	Coz./Área. De serv.
D	Wc
D	Dorm. 1
D	Dorm. 2
D	Sacada

Torre	Área (m²)
D	NUCLEO 6
D	Sala de Estar
D	Coz./Área. De serv.
D	Wc
D	Dorm. 1
D	Dorm. 2
D	Sacada
D	NUCLEO 7
D	Sala de Estar
D	Coz./Área. De serv.
D	Wc
D	Dorm. 1
D	Dorm. 2
D	Sacada
D	NUCLEO 8
D	Sala de Estar
D	Coz./Área. De serv.
D	Wc
D	Dorm. 1
D	Dorm. 2
D	Sacada
D	HALL
D	DML

Torre	Área (m²)
E	NUCLEO 1
E	Sala de Estar
TRAV. ANA CAROLINA MICHAELIS

UNIVERSIDADE CRUZEIRO DO SUL
CURSO: ARQUITETURA E URBANISMO



ALUNO: JULIANE FERREIRA PEREIRA RGM: 125144-9
ORIENTADORA: PROF. KATHIA CHRISTINA FONSECA DIAS LIMA
TÍTULO: PROJETO MORADIA ESTUDANTIL

CONTEÚDO: PLANTA QUARTO PAVIMENTO

data: 02/11/2016 escala: 1:125

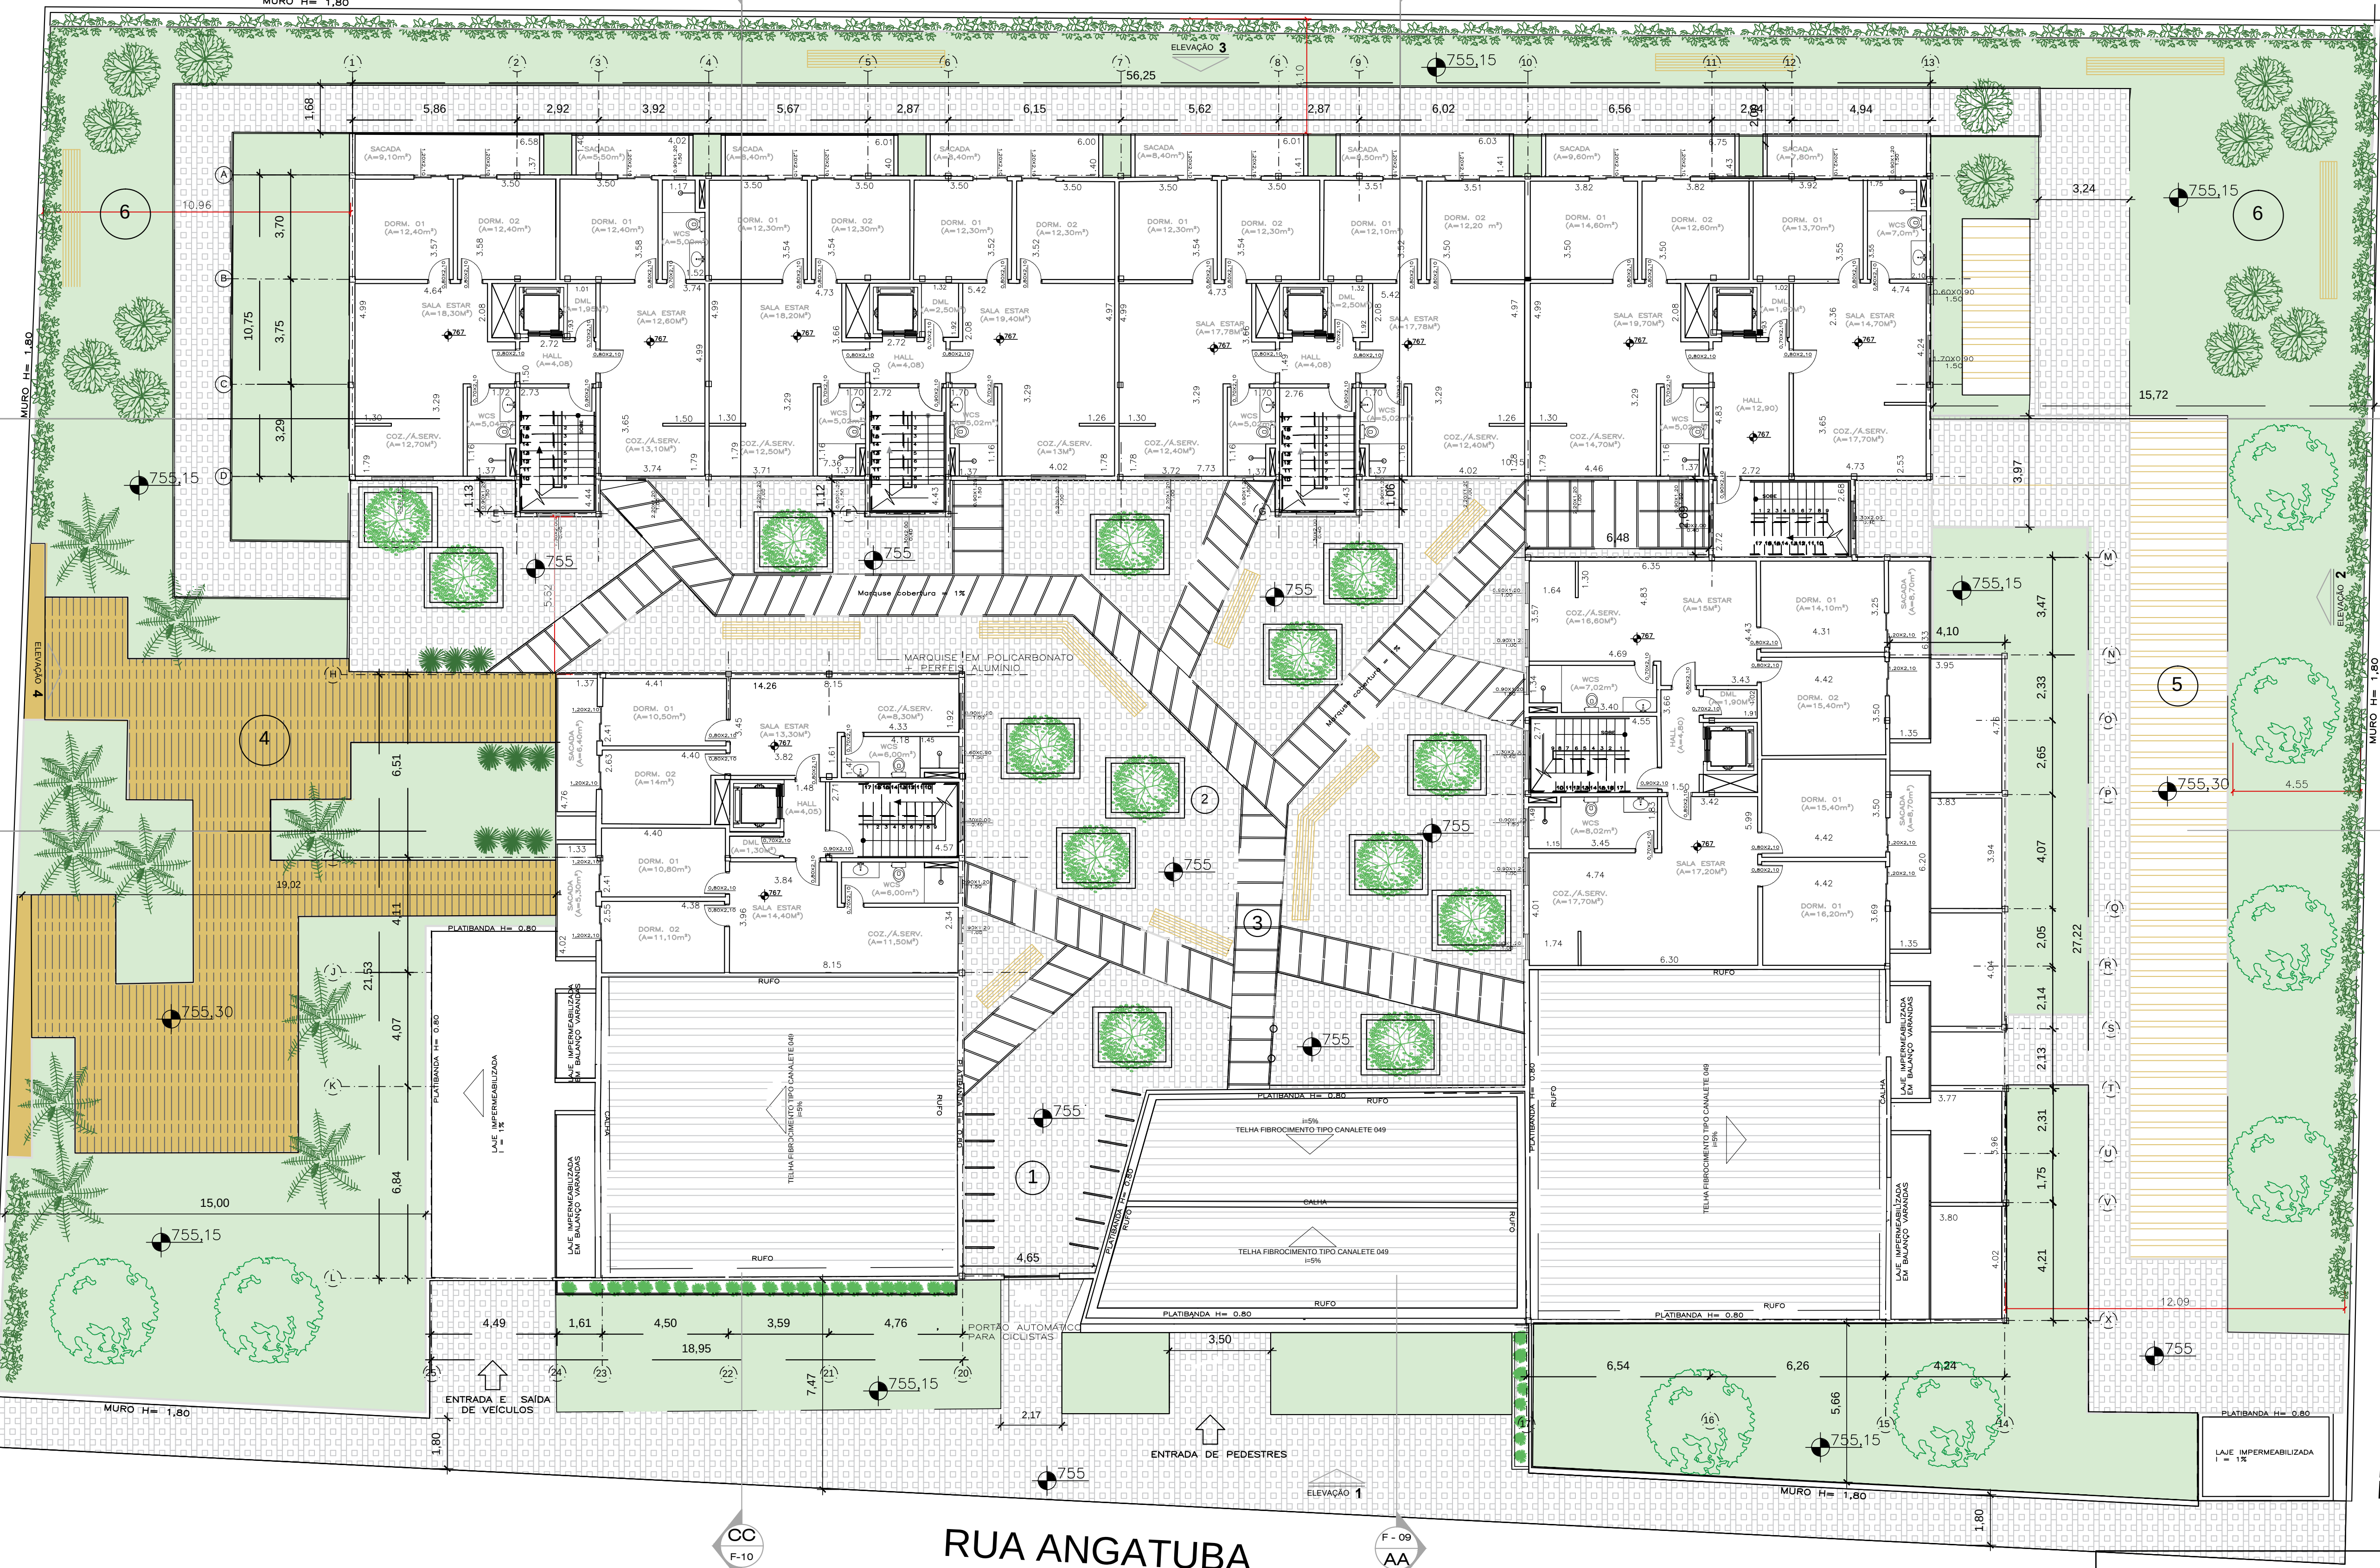


5 PLANTA QUARTO PAVIMENTO
ESCALA 1/125

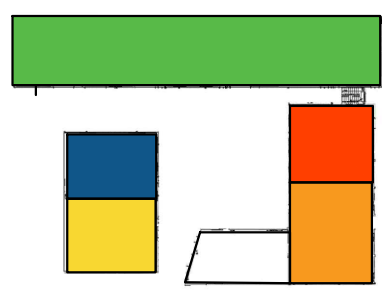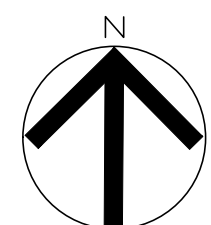

LOCALIZADOR DAS TORRES

- LEGENDA COMPONENTES ÁREA EXTERNA
- 1 - Bicicletário
 - 2 - Pátio Descoberto
 - 3 - Marquise interligando entrada das torres
 - 4 - Deck de madeira - área Gourmet
 - 5 - Redrô
 - 6 - Jardim das frutas - áreas com árvores frutíferas

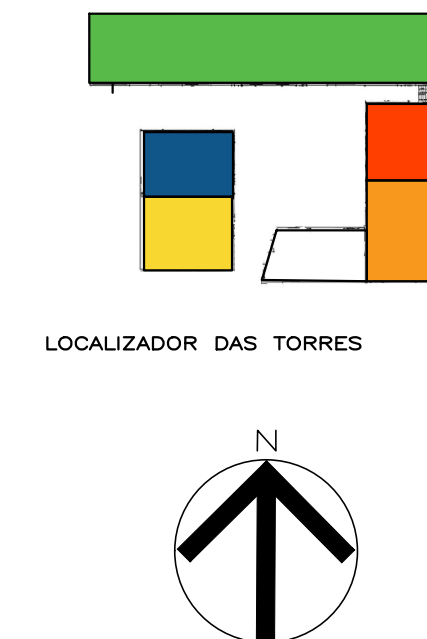

TRAV. ANA CAROLINA MICHAELIS

UNIVERSIDADE CRUZEIRO DO SUL
CURSO: ARQUITETURA E URBANISMO


ALUNO: JULIANE FERREIRA PEREIRA RGM: 125144-9
ORIENTADORA: PROF. KATHIA CHRISTINA FONSECA DIAS LIMA
TFC III: PROJETO MORADIA ESTUDANTIL

prancha
16/19

CONTEÚDO
PLANTA LAYOUT QUARTO PAVIMENTO

02/12/2016 ESCALA 1:125



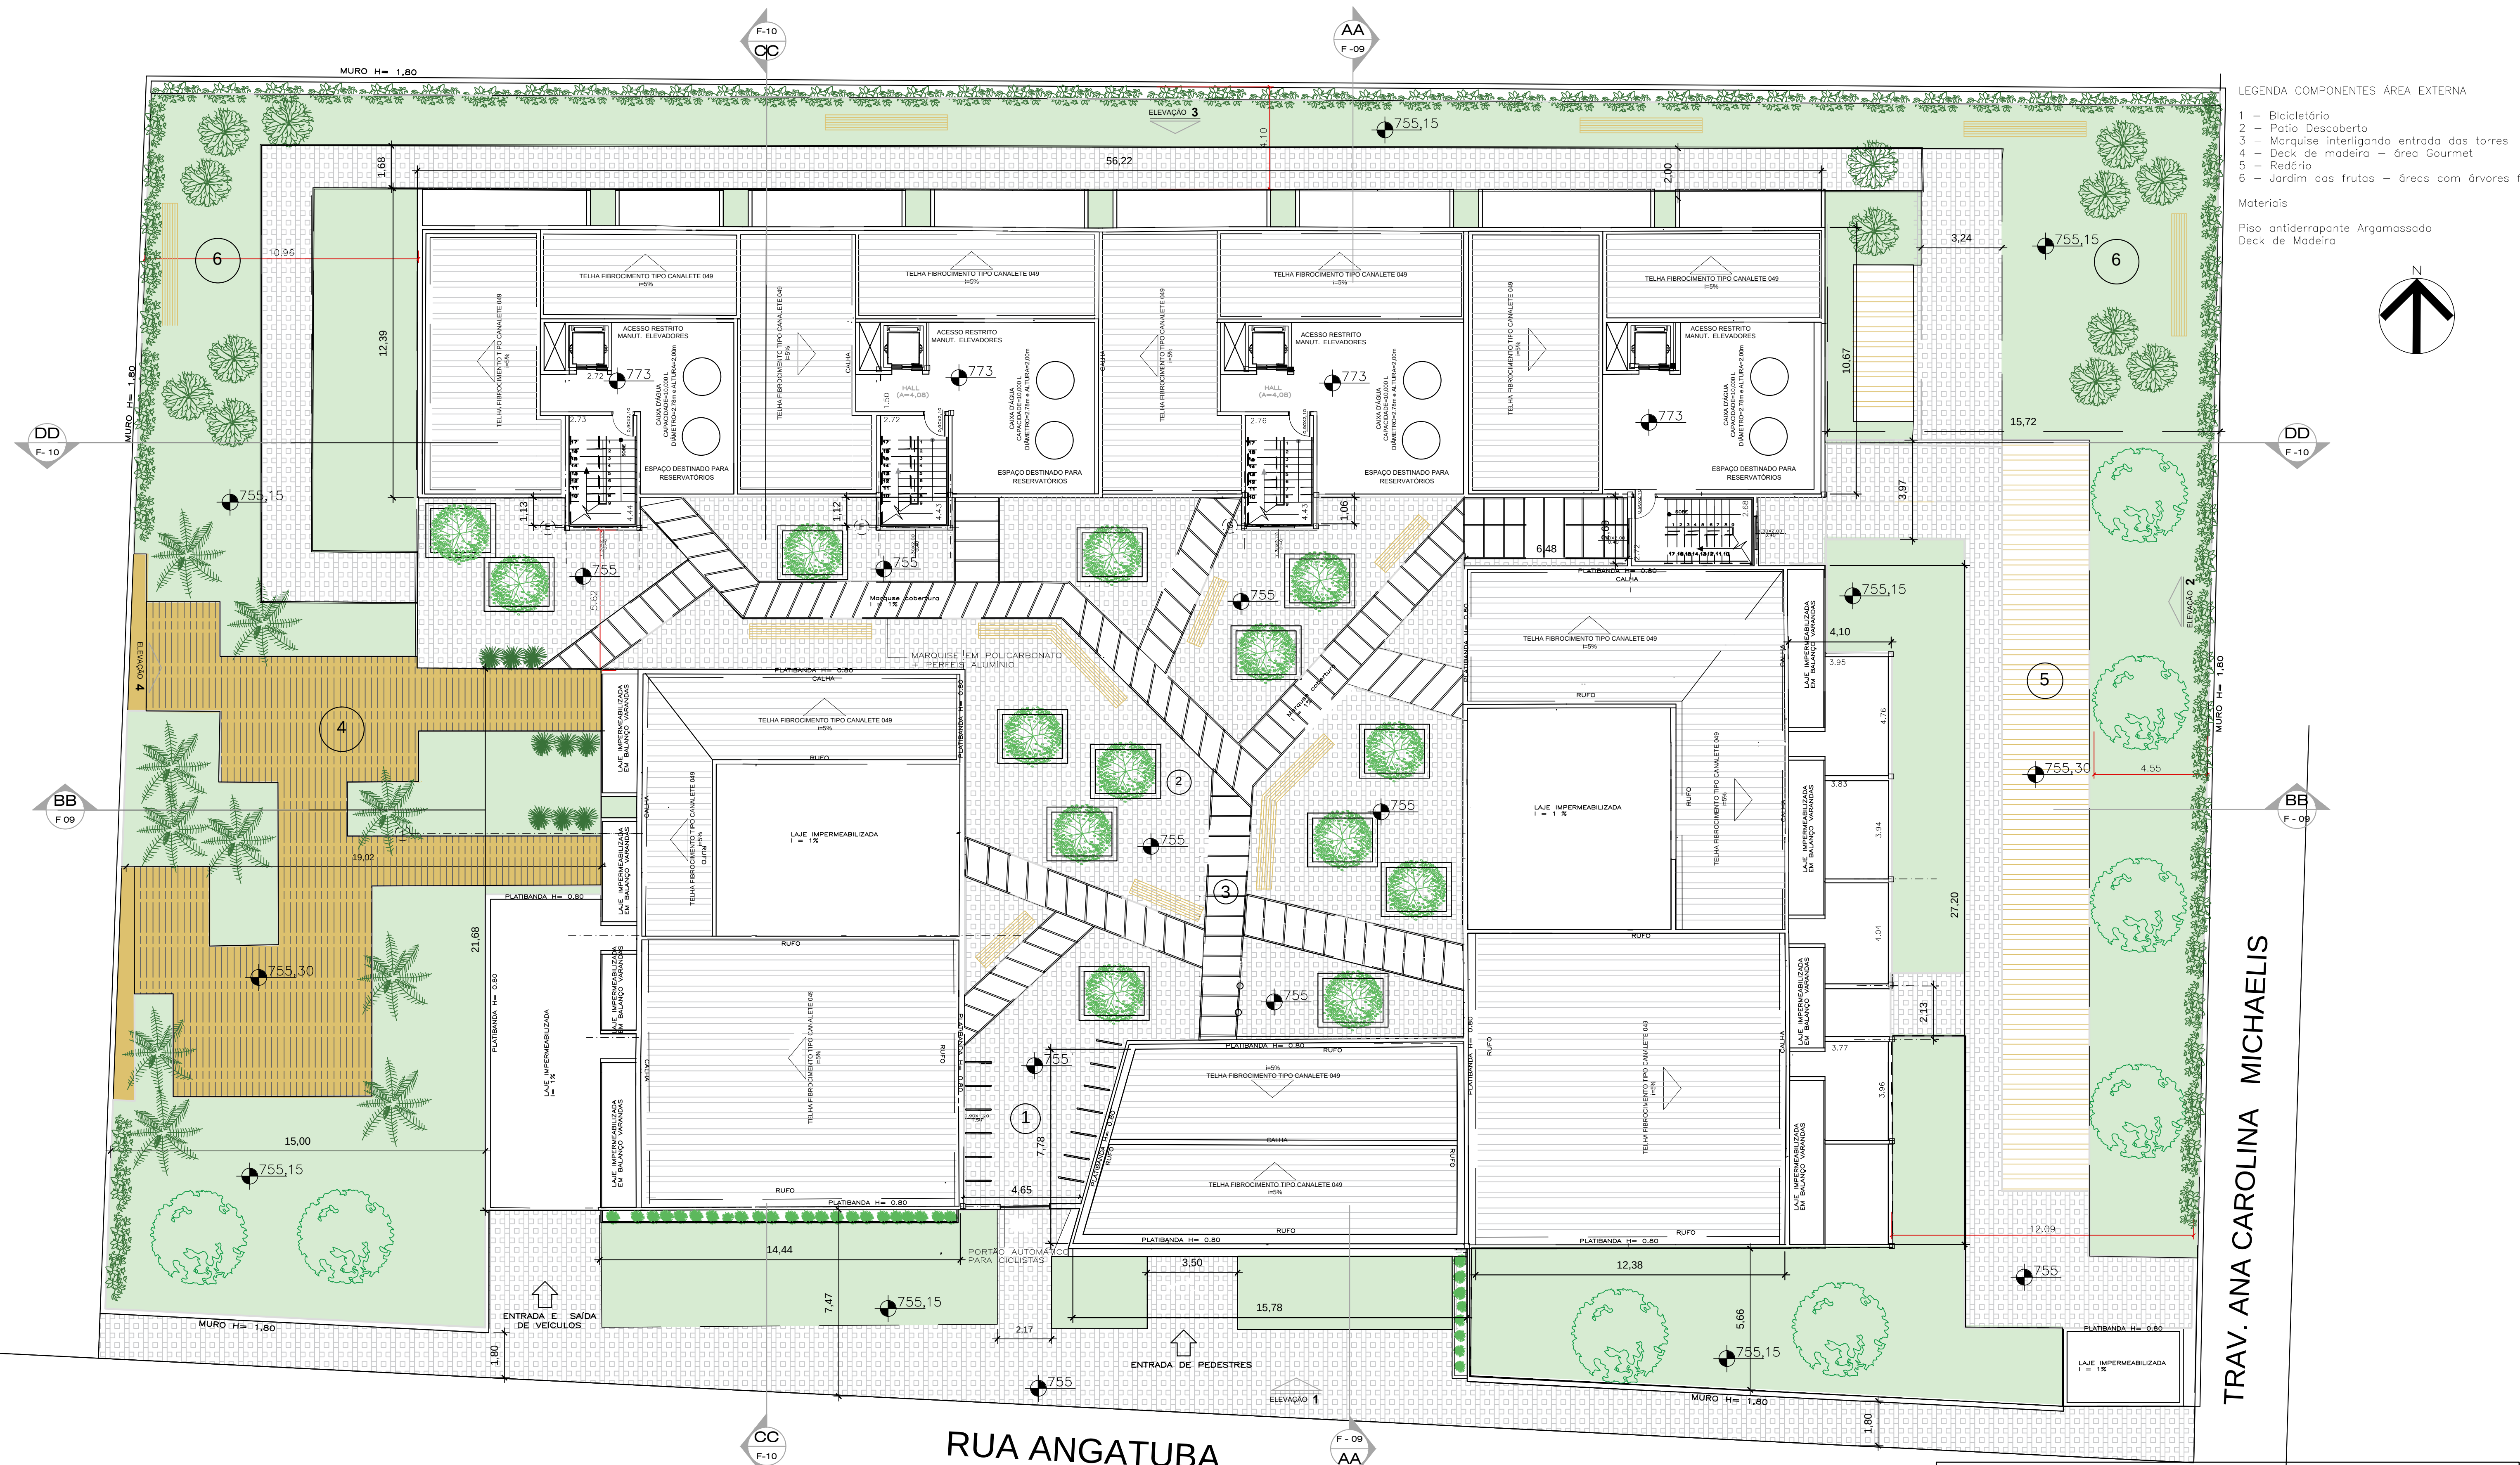


- LEGENDA COMPONENTES ÁREA EXTERNA
- 1 - Bicicletário
 - 2 - Patio Descoberto
 - 3 - Marquise interligando entrada das torres
 - 4 - Deck de madeira - área Gourmet
 - 5 - Redôiro
 - 6 - Jardim das frutas - áreas com árvores frutíferas
- Materiais
- Piso antiderrapante Argamassado
 - Deck de Madeira

TRAV. ANA CAROLINA MICHAELIS


7 PLANTA ATICO
ESCALA 1/125

UNIVERSIDADE CRUZEIRO DO SUL CURSO: ARQUITETURA E URBANISMO		
ALUNO: JULIANE FERREIRA PEREIRA	RGM: 125144-9	prancha
ORIENTADORA: PROF. KATHIA CHRISTINA FONSECA DIAS LIMA		
TPO II: PROJETO MORADIA ESTUDANTIL		
CONTEÚDO PLANTA ATICO		
data 02/11/2016	escala 1:125	

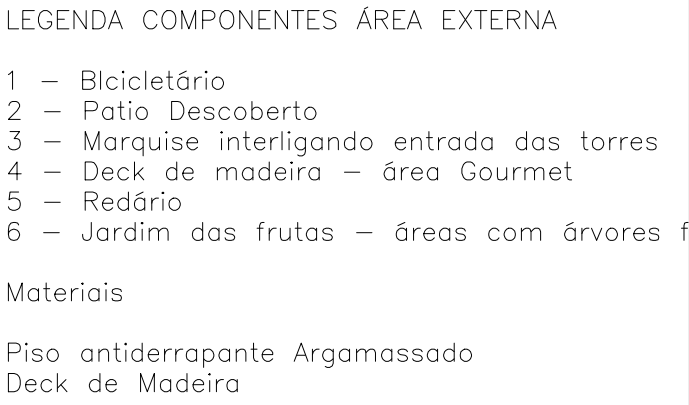


Nota:

Cobertura com manta Térmica sobre laje +
telha em fibrocimento tipo canaleta 049
(Eternit) embutida nas platibandas

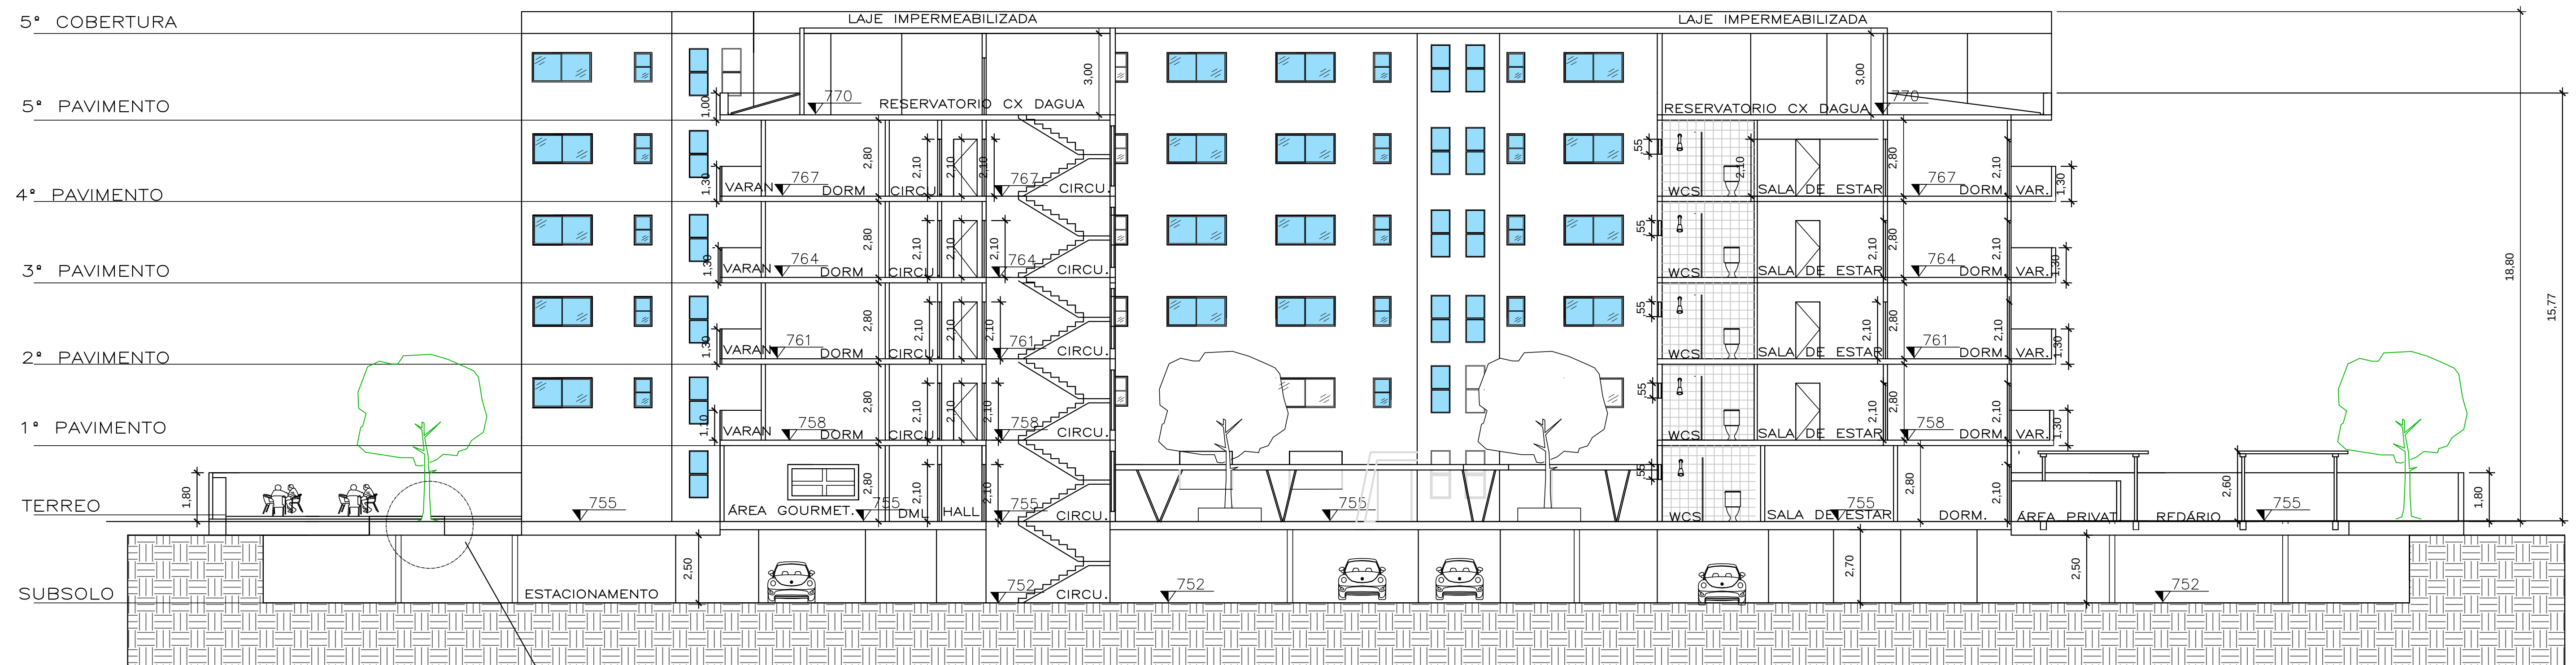



11 CORTE DD
ESCALA 1/125

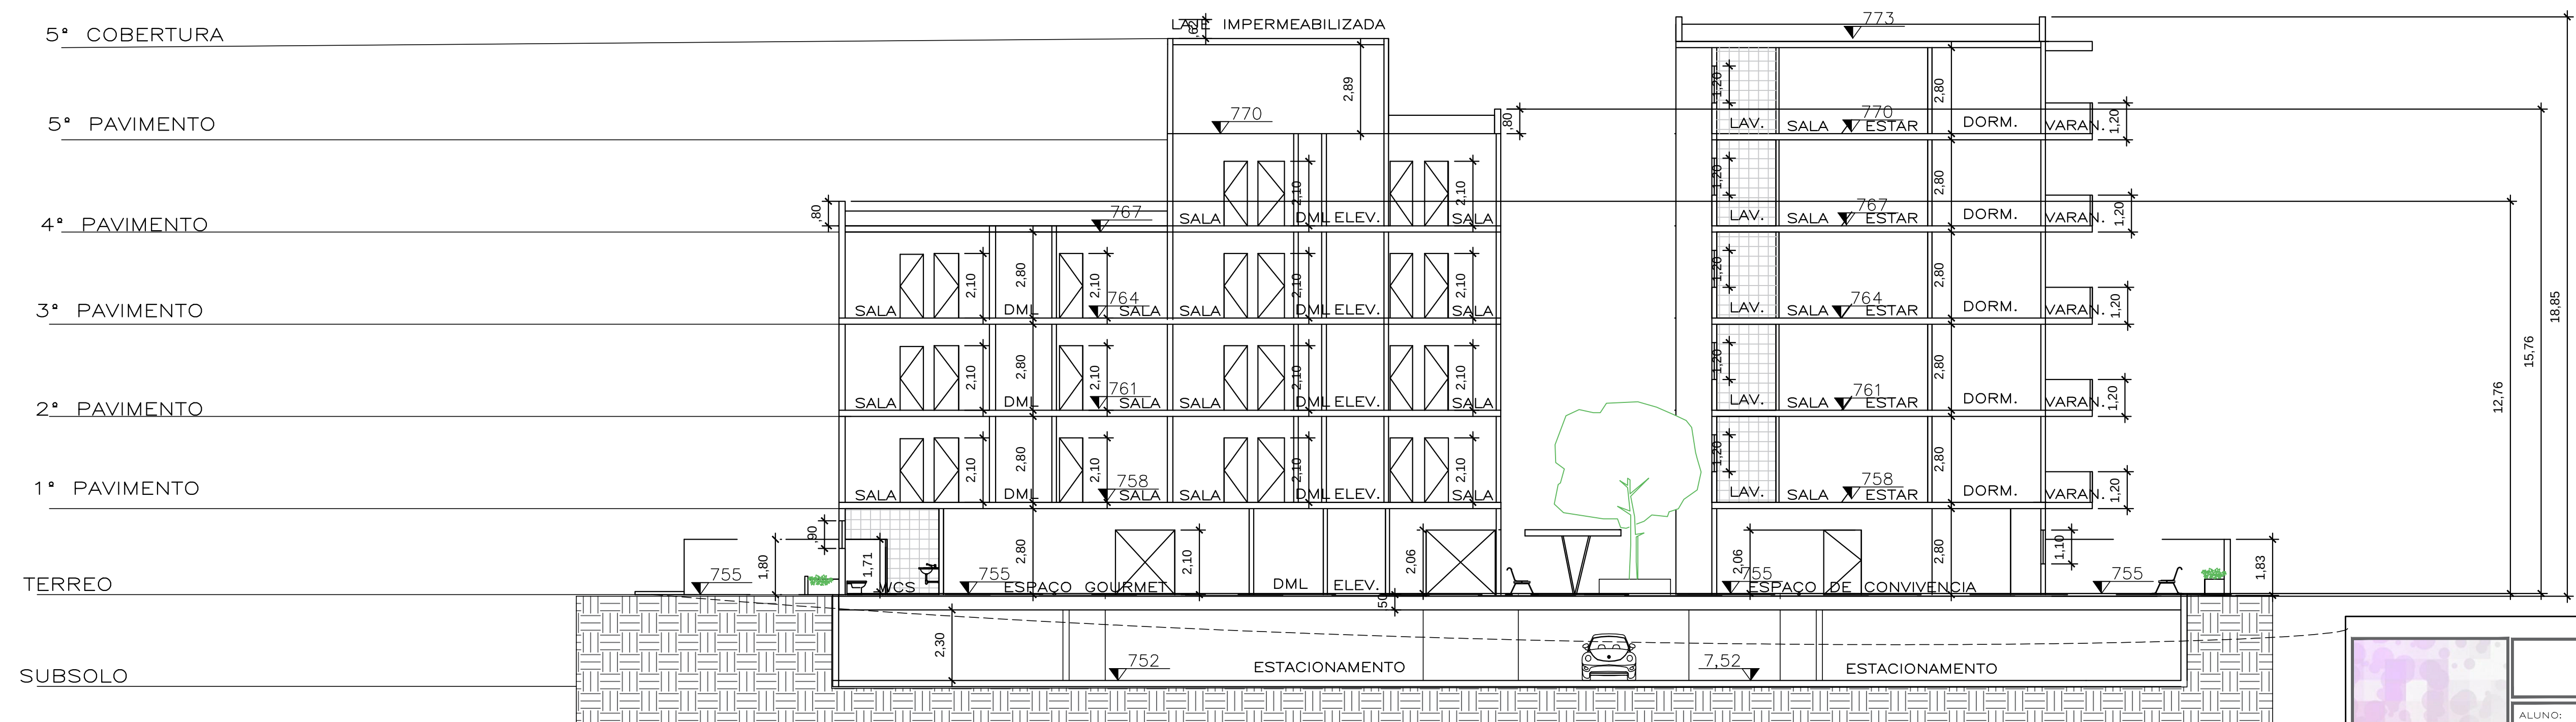

12 CORTE CC
ESCALA 1/125

UNIVERSIDADE CRUZEIRO DO SUL CURSO: ARQUITETURA E URBANISMO		
ALUNO: JULIANE FERREIRA PEREIRA	RGM: 125144-9	prancha
ORIENTADORA: PROF. KATHIA CHRISTINA FONSECA DIAS LIMA		
TPO II: PROJETO MORADIA ESTUDANTIL		
10/19		
CONTEUDO CORTES CC E DD		
data 02/12/2016	escala 1:125	




13 FACHADA 1
ESCALA 1/125



14 FACHADA 2
ESCALA 1/125

UNIVERSIDADE CRUZEIRO DO SUL		
CURSO: ARQUITETURA E URBANISMO		
ALUNO: JULIANE FERREIRA PEREIRA	RGM: 125144-9	prancha
ORIENTADORA: PROF. KATHIA CHRISTINA FONSECA DIAS LIMA		11/19
TPO II: PROJETO MORADIA ESTUDANTIL		
CONTEÚDO FACHADA 1 E 2		
data 02/12/2016	escala 1:125	

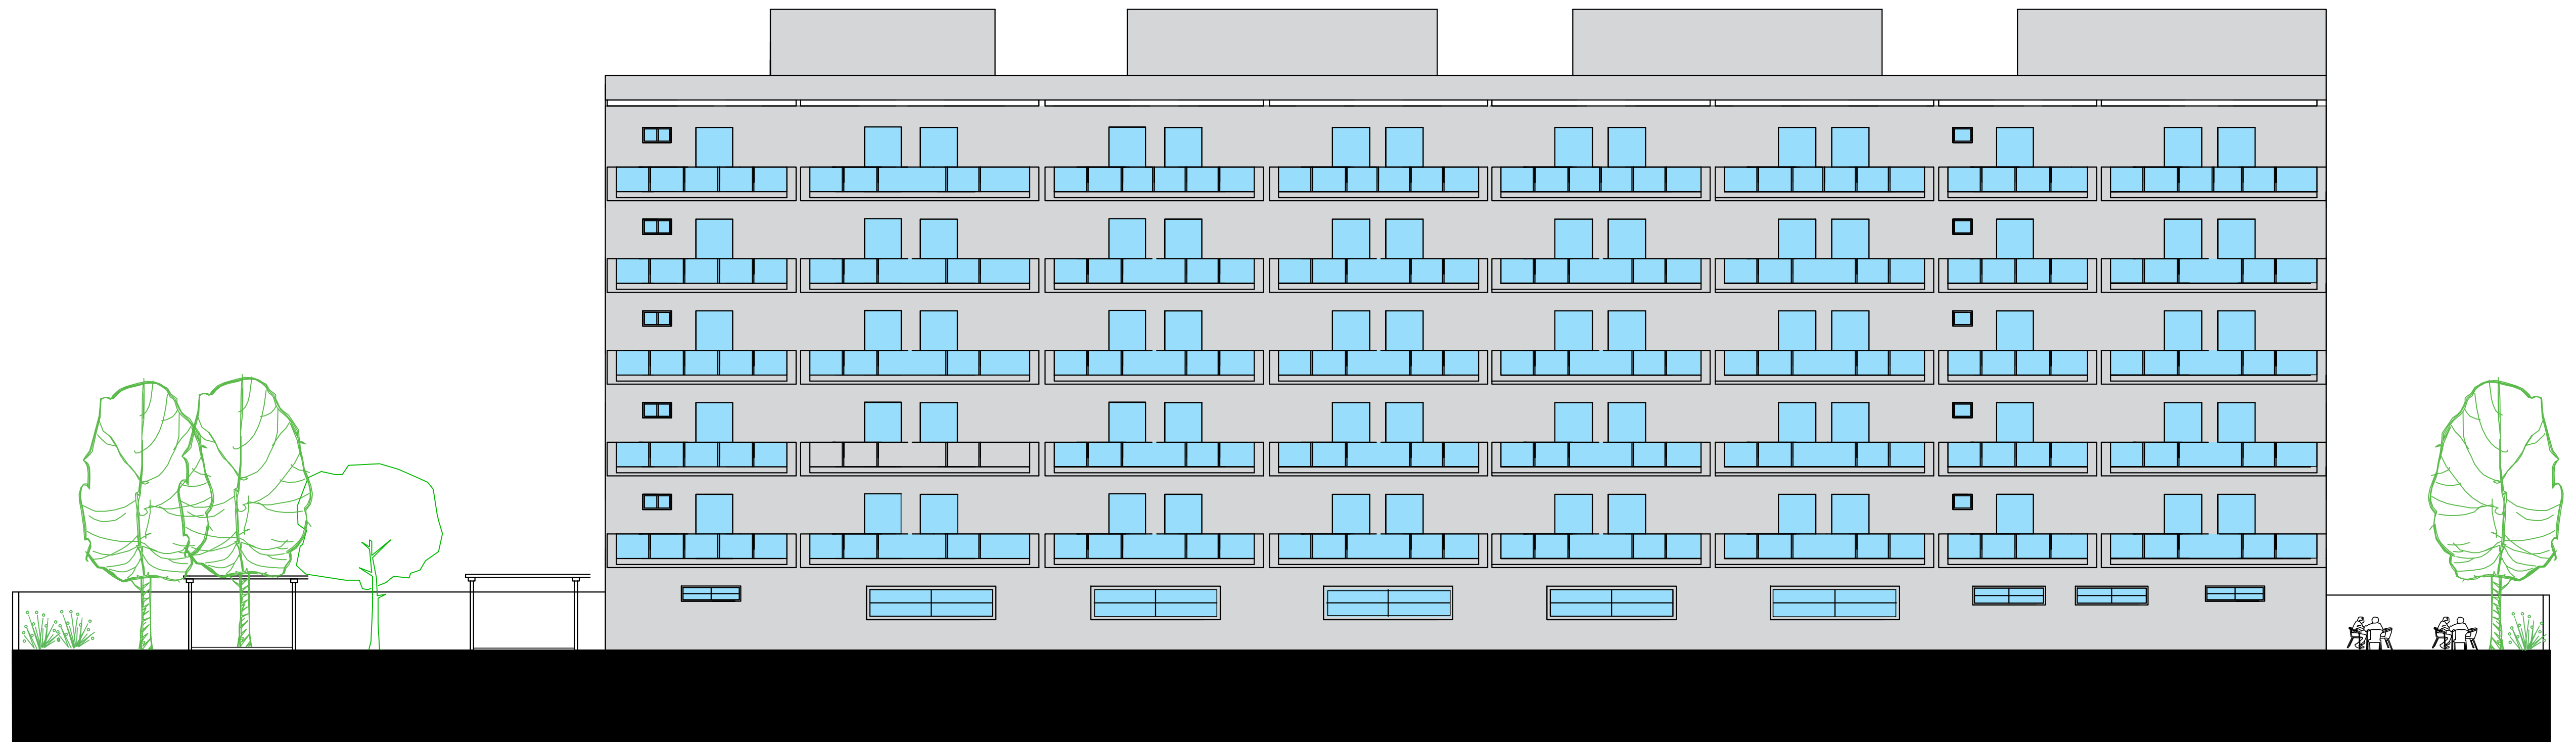

15 FACHADA 3
ESCALA 1/1 25

TINTA ACRILICA CINZA CLARO



TINTA ACRILICA CINZA CLARO



16 FACHADA 4
ESCALA 1/1 25

	UNIVERSIDADE CRUZEIRO DO SUL CURSO: ARQUITETURA E URBANISMO	
	ALUNO: JULIANE FERREIRA PEREIRA	RGM: 125144-9
	ORIENTADORA: PROF. KATHIA CHRISTINA FONSECA DIAS LIMA	
	TPO II: PROJETO MORADIA ESTUDANTIL	
CONTEUDO FACHADA 3 E 4		
data 02/12/2016	escala 1:125	

prancha
12/19



- LEGENDA COMPONENTES ÁREA EXTERNA
- Bicicletário
 - Pátio Descoberto
 - Marquise interligando entrada das torres
 - Deck de madeira - área Gourmet
 - Redário
 - Jardim das frutas - áreas com árvores frutíferas

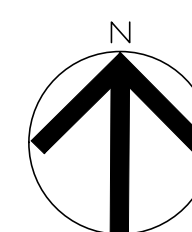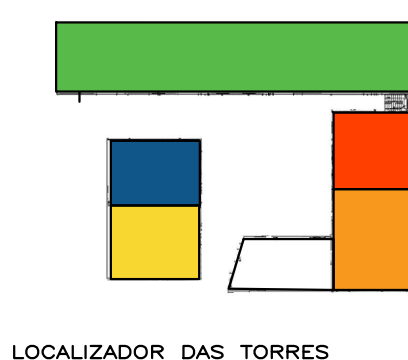

TRAV. ANA CAROLINA MICHAELIS

RUA ANGATUBA

17 PLANTA LAYOUT IMPLANTAÇÃO

ESCALA 1/125

UNIVERSIDADE CRUZEIRO DO SUL
CURSO: ARQUITETURA E URBANISMO

ALUNO:
JULIANE FERREIRA PEREIRA RGM: 125144-9
ORIENTADORA:
PROF. KATHIA CHRISTINA FONSECA DIAS LIMA
TÍTULO:
PROJETO MORADIA ESTUDANTIL

prancha
13/19


CONTEÚDO
PLANTA LAYOUT IMPLANTAÇÃO

data: 02/12/2016 escala: 1:125






- LEGENDA COMPONENTES ÁREA EXTERNA
- 1 - Bicicletário
 - 2 - Pátio Descoberto
 - 3 - Marquise interligando entrada das torres
 - 4 - Deck de madeira - área Gourmet
 - 5 - Redôiro
 - 6 - Jardim das frutas - áreas com árvores frutíferas

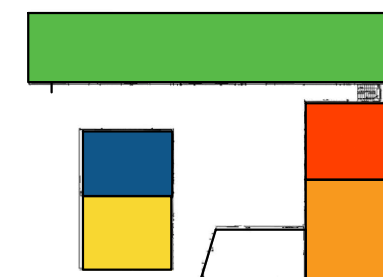

LOCALIZADOR DAS TORRES

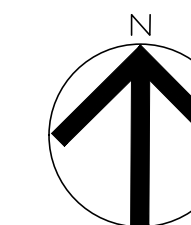

TRAV. ANA CAROLINA MICHAELIS


18

PLANTA LAYOUT PRIMEIRO PAVIMENTO

ESCALA 1/1 25


UNIVERSIDADE CRUZEIRO DO SUL	
CURSO: ARQUITETURA E URBANISMO	
ALUNO: JULIANE FERREIRA PEREIRA	RGM: 125144-9
ORIENTADORA: PROF. KATHIA CHRISTINA FONSECA DIAS LIMA	
TÍTULO: PROJETO MORADIA ESTUDANTIL	
CONTÉUDO: PLANTA LAYOUT PRIMEIRO PAVIMENTO	
data: 02/12/2016	escala: 1: 125



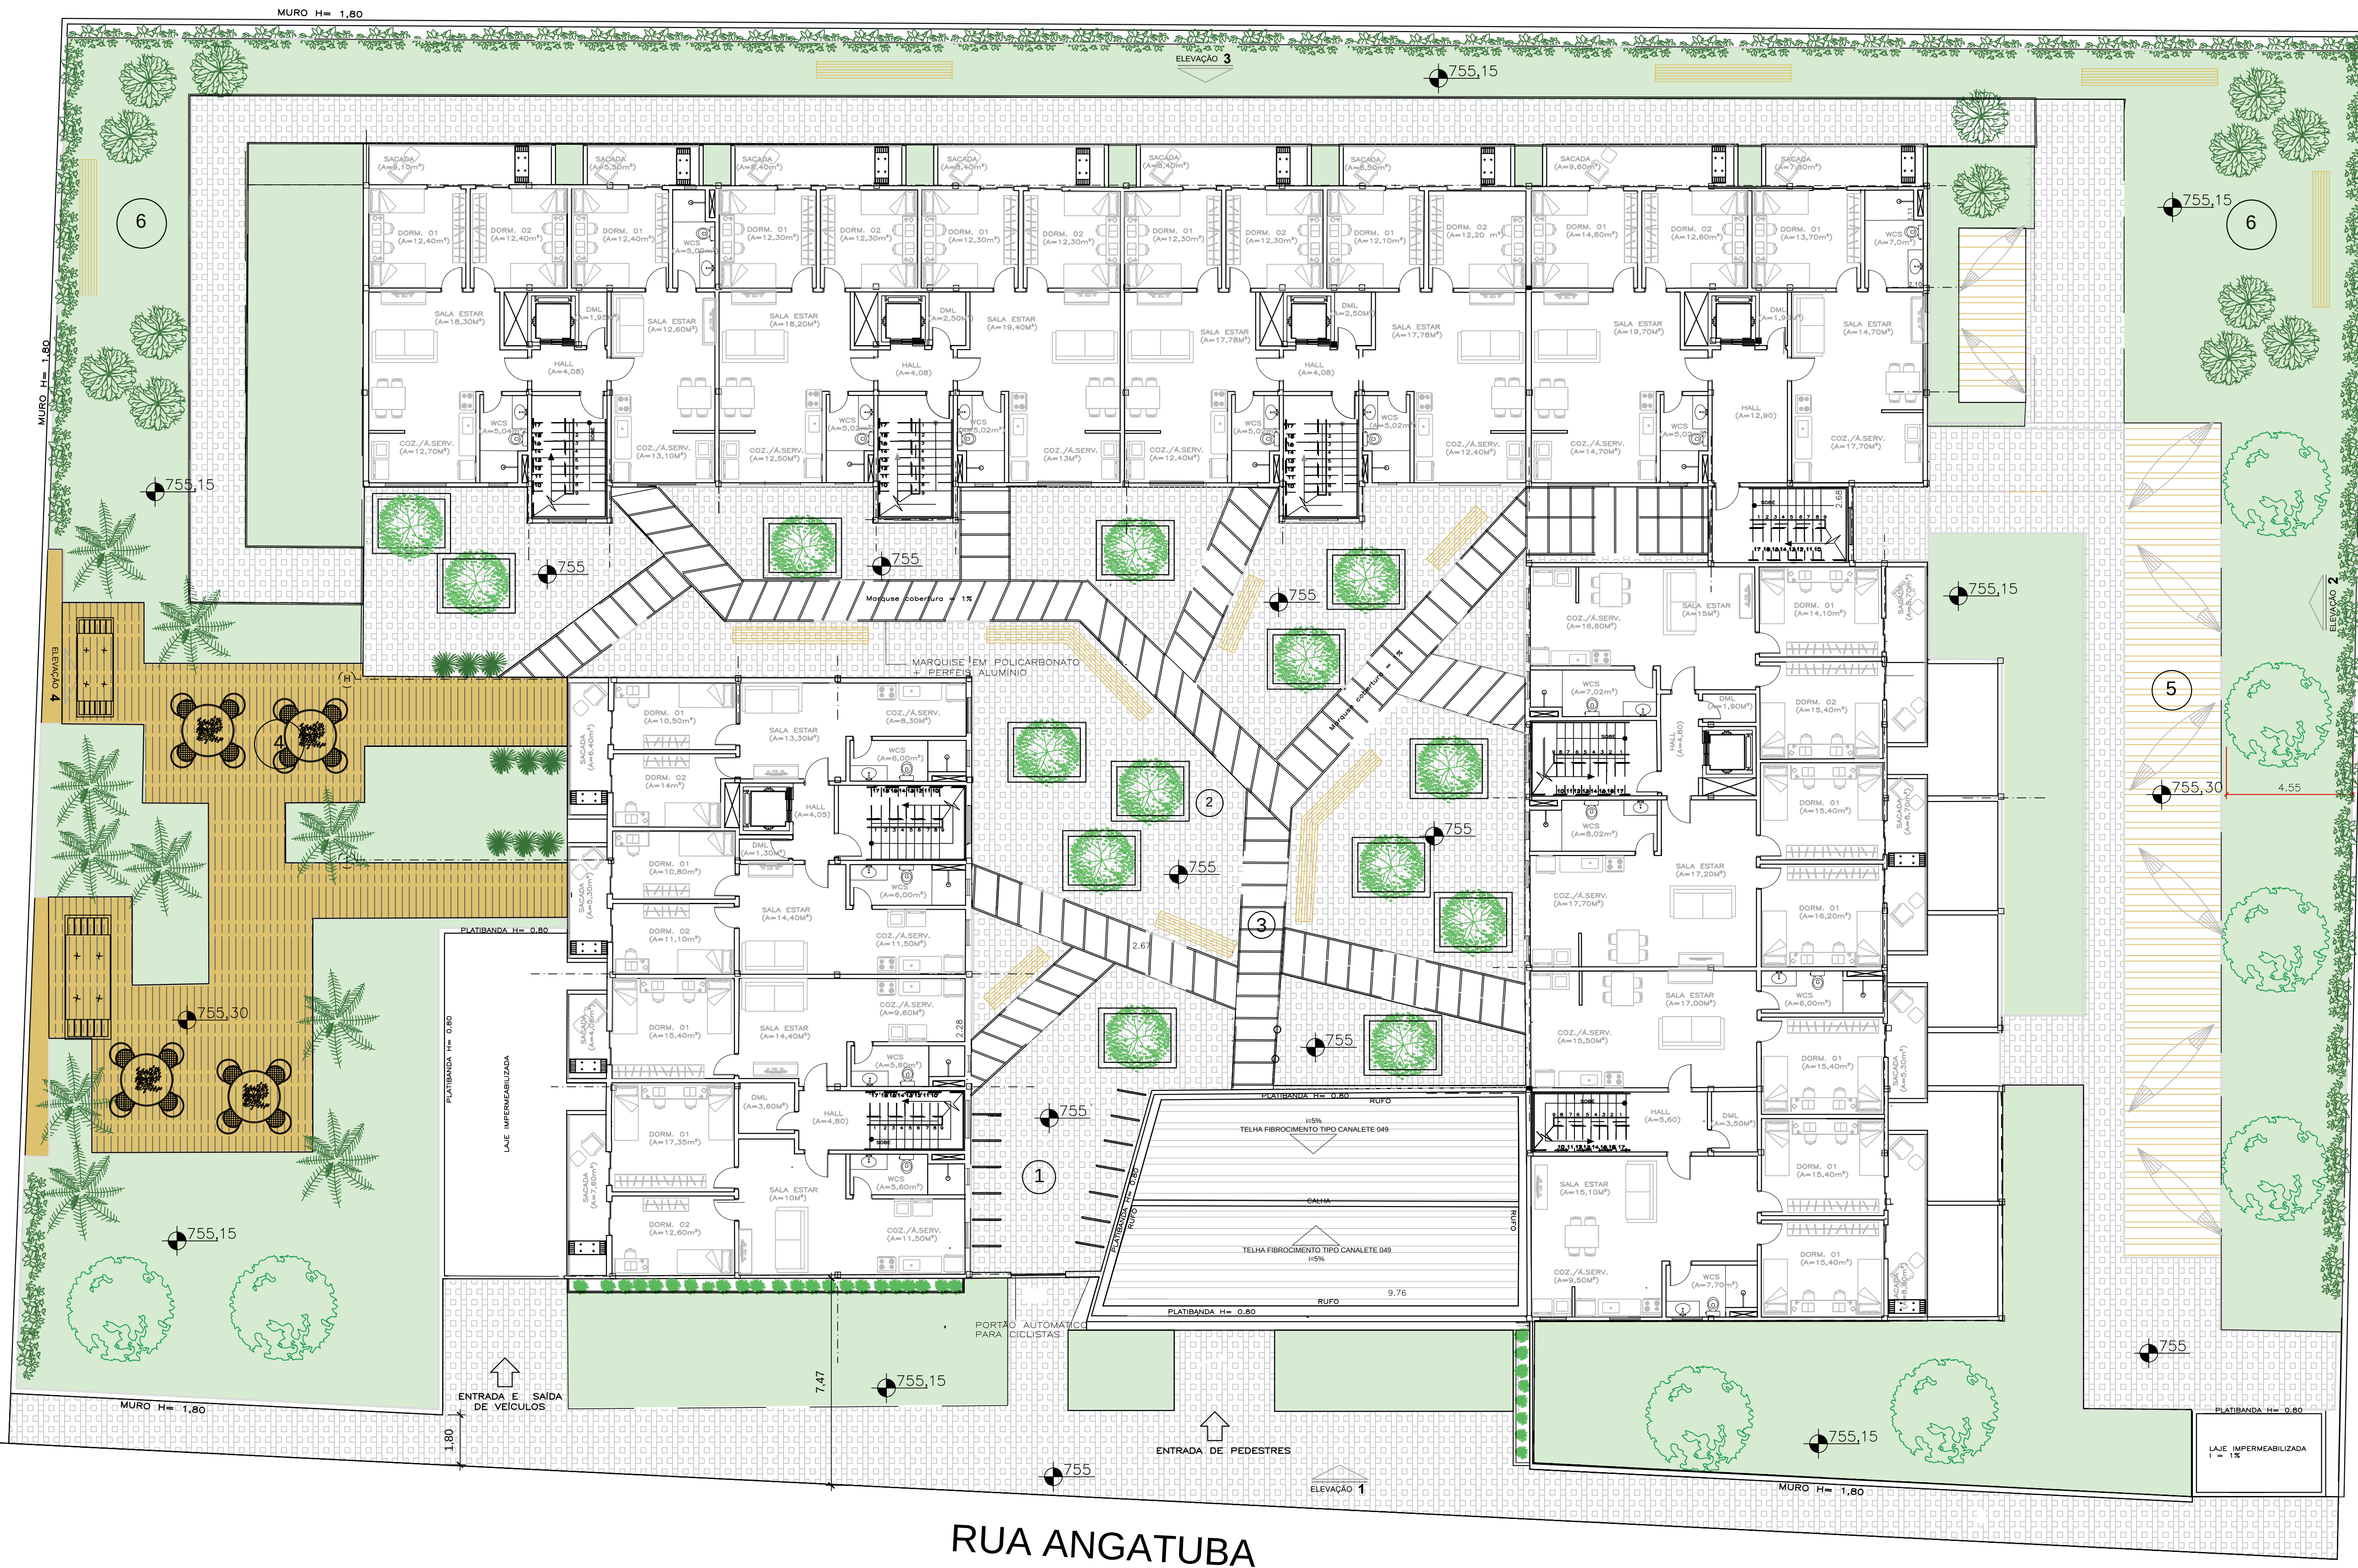


LEGENDA COMPONENTES ÁREA EXTERNA

- 1 - Bicicletário
- 2 - Patio Descoberto
- 3 - Marquise interligando entrada das torres
- 4 - Deck de madeira - área Gourmet
- 5 - Redário
- 6 - Jardim das frutas - áreas com árvores frutíferas

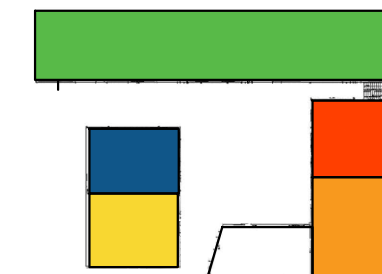

LOCALIZADOR DAS TORRES

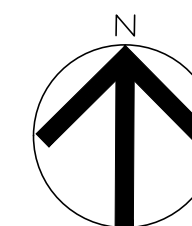

TRAV. ANA CAROLINA MICHAELIS

RUA ANGATUBA

19

PLANTA LAYOUT SEGUNDO E TERCEIRO PAVIMENTO

ESCALA 1/125

UNIVERSIDADE CRUZEIRO DO SUL
CURSO: ARQUITETURA E URBANISMO

ALUNO: JULIANE FERREIRA PEREIRA RGM: 125144-9
ORIENTADORA: PROF. KATHIA CHRISTINA FONSECA DIAS LIMA
TFC II: PROJETO MORADIA ESTUDANTIL

prancha
15/19

CONTEÚDO
PLANTA LAYOUT SEGUNDO E TERCEIRO PAVIMENTO

data: 02/12/2016 escala: 1:125



6 PLANTA QUINTO PAVIMENTO

ESCALA 1/125


RUA ANGATUBA

TRAV. ANA CAROLINA MICHAELIS


Legenda: áreas por Torres



Torre	Área (m²)	Torre	Área (m²)
D	69,64	D	69,64
Sala de Estar	18,30	Sala de Estar	18,30
Coz./Área. De serv.	12,70	Coz./Área. De serv.	12,70
Wc.	5,04	Wc.	5,04
Dorm. 1	12,40	Dorm. 1	12,40
Dorm. 2	12,40	Dorm. 2	12,40
Sacada	9,10	Sacada	9,10
D	48,60	D	48,60
Sala de Estar	12,60	Sala de Estar	12,60
Coz./Área. De serv.	13,10	Coz./Área. De serv.	13,10
Wc.	5,00	Wc.	5,00
Dorm. 1	12,40	Dorm. 1	12,40
Dorm. 2	12,40	Dorm. 2	12,40
Sacada	5,50	Sacada	5,50
D	62,02	D	62,02
Sala de Estar	18,20	Sala de Estar	18,20
Coz./Área. De serv.	12,80	Coz./Área. De serv.	12,80
Wc.	5,00	Wc.	5,00
Dorm. 1	12,30	Dorm. 1	12,30
Dorm. 2	12,30	Dorm. 2	12,30
Sacada	8,40	Sacada	8,40
D	70,42	D	70,42
Sala de Estar	19,40	Sala de Estar	19,40
Coz./Área. De serv.	13,00	Coz./Área. De serv.	13,00
Wc.	5,00	Wc.	5,00
Dorm. 1	12,30	Dorm. 1	12,30
Dorm. 2	12,30	Dorm. 2	12,30
Sacada	8,40	Sacada	8,40
D	68,2	D	68,2
Sala de Estar	17,78	Sala de Estar	17,78
Coz./Área. De serv.	12,40	Coz./Área. De serv.	12,40
Wc.	5,00	Wc.	5,00
Dorm. 1	12,30	Dorm. 1	12,30
Dorm. 2	12,30	Dorm. 2	12,30
Sacada	8,50	Sacada	8,50
D	66	D	66
Sala de Estar	17,78	Sala de Estar	17,78
Coz./Área. De serv.	12,40	Coz./Área. De serv.	12,40
Wc.	5,00	Wc.	5,00
Dorm. 1	12,30	Dorm. 1	12,30
Dorm. 2	12,30	Dorm. 2	12,30
Sacada	9,60	Sacada	9,60
D	66,90	D	66,90
Sala de Estar	14,70	Sala de Estar	14,70
Coz./Área. De serv.	17,70	Coz./Área. De serv.	17,70
Wc.	7,00	Wc.	7,00
Dorm. 1	13,70	Dorm. 1	13,70
Dorm. 2	13,70	Dorm. 2	13,70
Sacada	7,80	Sacada	7,80
D	25,90	D	25,90
Hall	25,90	Hall	25,90
D	8,85	D	8,85
DML	8,85	DML	8,85

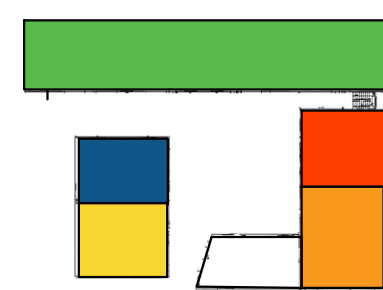

LOCALIZADOR DAS TORRES

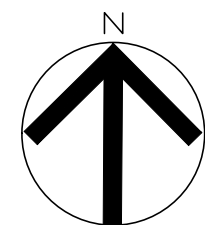

LEGENDA COMPONENTES ÁREA EXTERNA

- 1 - Bicicletário
- 2 - Patio Descoberto
- 3 - Marquise interligando entrada das torres
- 4 - Deck de madeira - área Gourmet
- 5 - Redário
- 6 - Jardim das frutas - áreas com árvores frutíferas

Materiais

Piso antiderrapante Argamassado
Deck de Madeira

UNIVERSIDADE CRUZEIRO DO SUL
CURSO: ARQUITETURA E URBANISMO

ALUNO: JULIANE FERREIRA PEREIRA RGM: 125144-9
ORIENTADORA: PROF. KATHIA CHRISTINA FONSECA DIAS LIMA
TPO. II: PROJETO MORADIA ESTUDANTIL

prancha
06/19


CONTEÚDO

PLANTA QUINTO PAVIMENTO

data
02/11/2016


escala
1:125




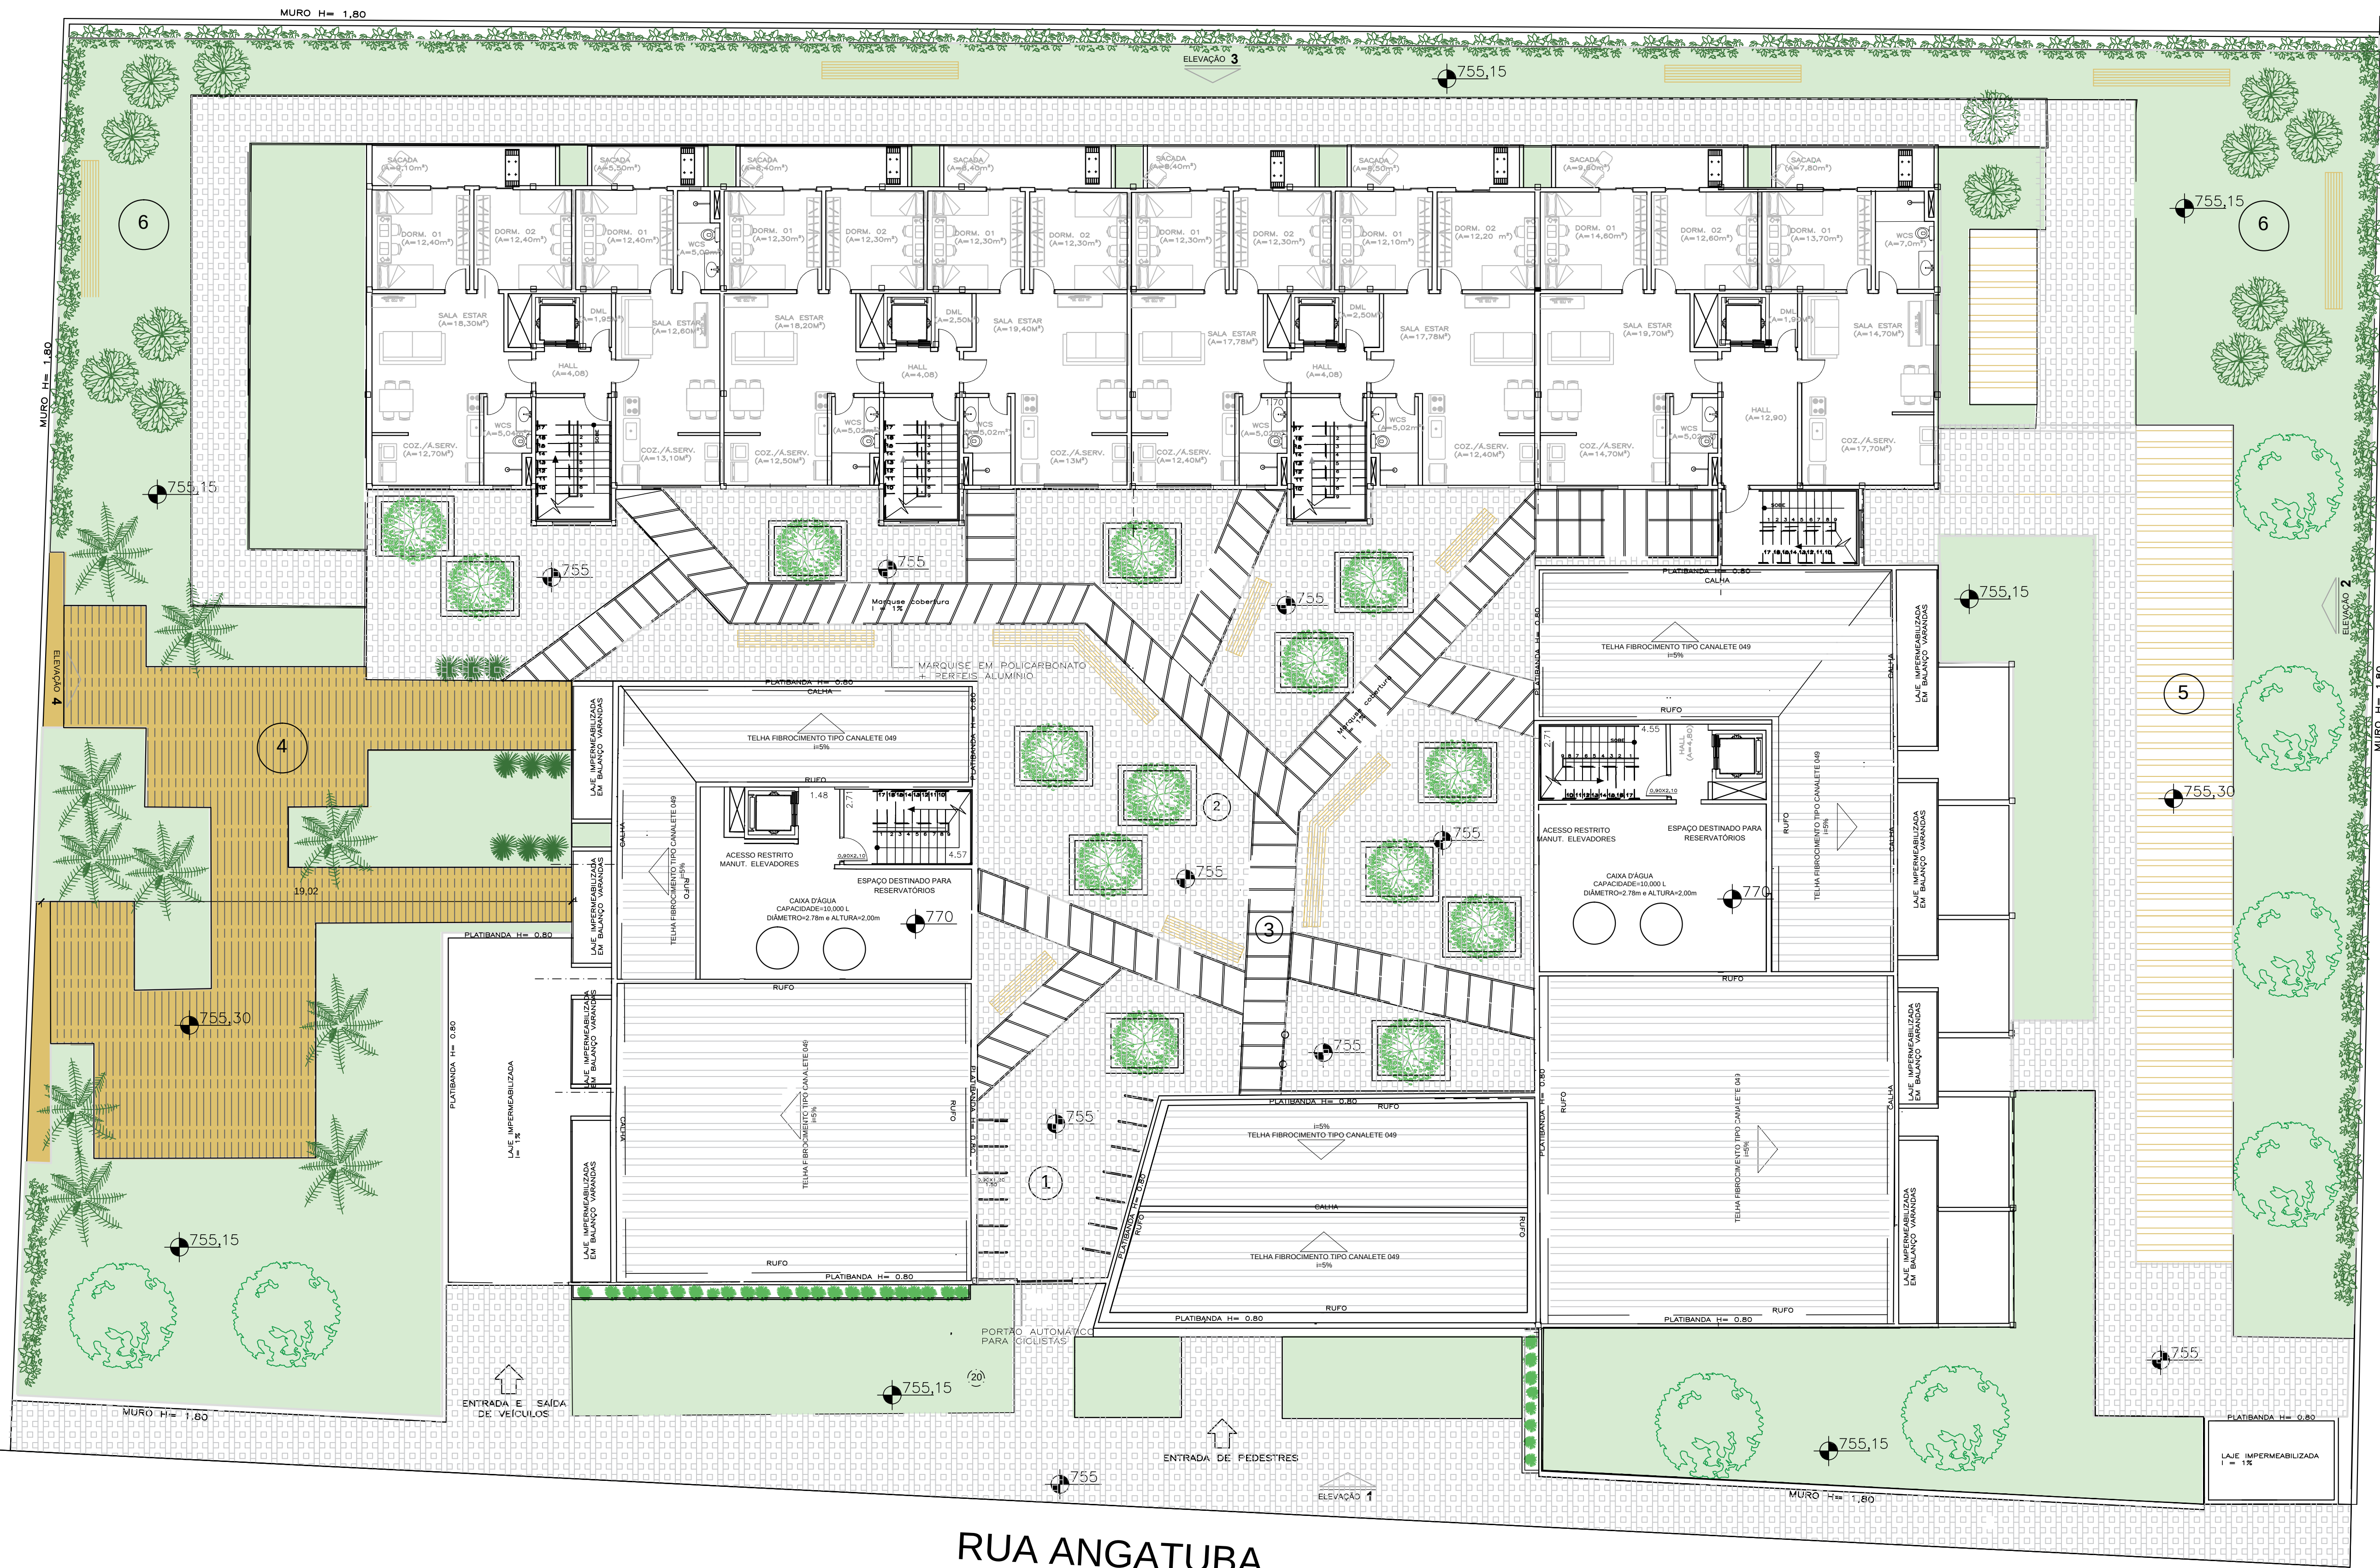


LEGENDA COMPONENTES ÁREA EXTERNA

- 1 - Bicicletário
- 2 - Patio Descoberto
- 3 - Marquise interligando entrada das torres
- 4 - Deck de madeira - área Gourmet
- 5 - Redrôrio
- 6 - Jardim das frutas - áreas com árvores

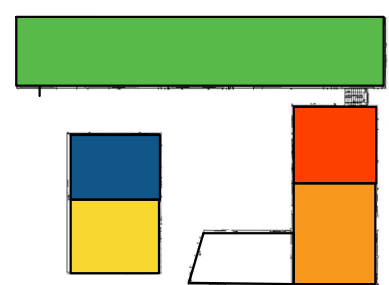

LOCALIZADOR DAS TORRES

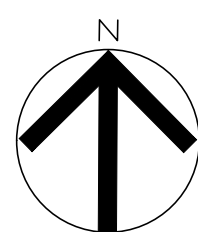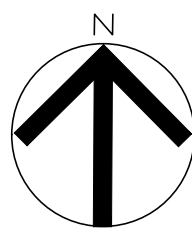

TRAV. ANA CAROLINA MICHAELIS

RUA ANGATUBA

21

PLANTA LAYOUT QUINTO PAVIMENTO
ESCALA 1/125

UNIVERSIDADE CRUZEIRO DO SUL
CURSO: ARQUITETURA E URBANISMO

ALUNO:
JULIANE FERREIRA PEREIRA RGM: 125144-9
ORIENTADORA:
PROF. KATHIA CHRISTINA FONSECA DIAS LIMA
TPO II:
PROJETO MORADIA ESTUDANTIL

prancha
17/19


CONTEÚDO
PLANTA LAYOUT QUINTO PAVIMENTO

data
02/12/2016
escala
1:125





	UNIVERSIDADE CRUZEIRO DO SUL CURSO: ARQUITETURA E URBANISMO	
	ALUNO: JULIANE FERREIRA PEREIRA	RGM: 125144-9
	ORIENTADORA: PROF. KATHIA CHRISTINA FONSECA DIAS LIMA	
	TFC II: PROJETO MORADIA ESTUDANTIL	
CONTEÚDO IMAGENS 3D		
data 02/12/2016	escala 1:125	
		prancha 18/19

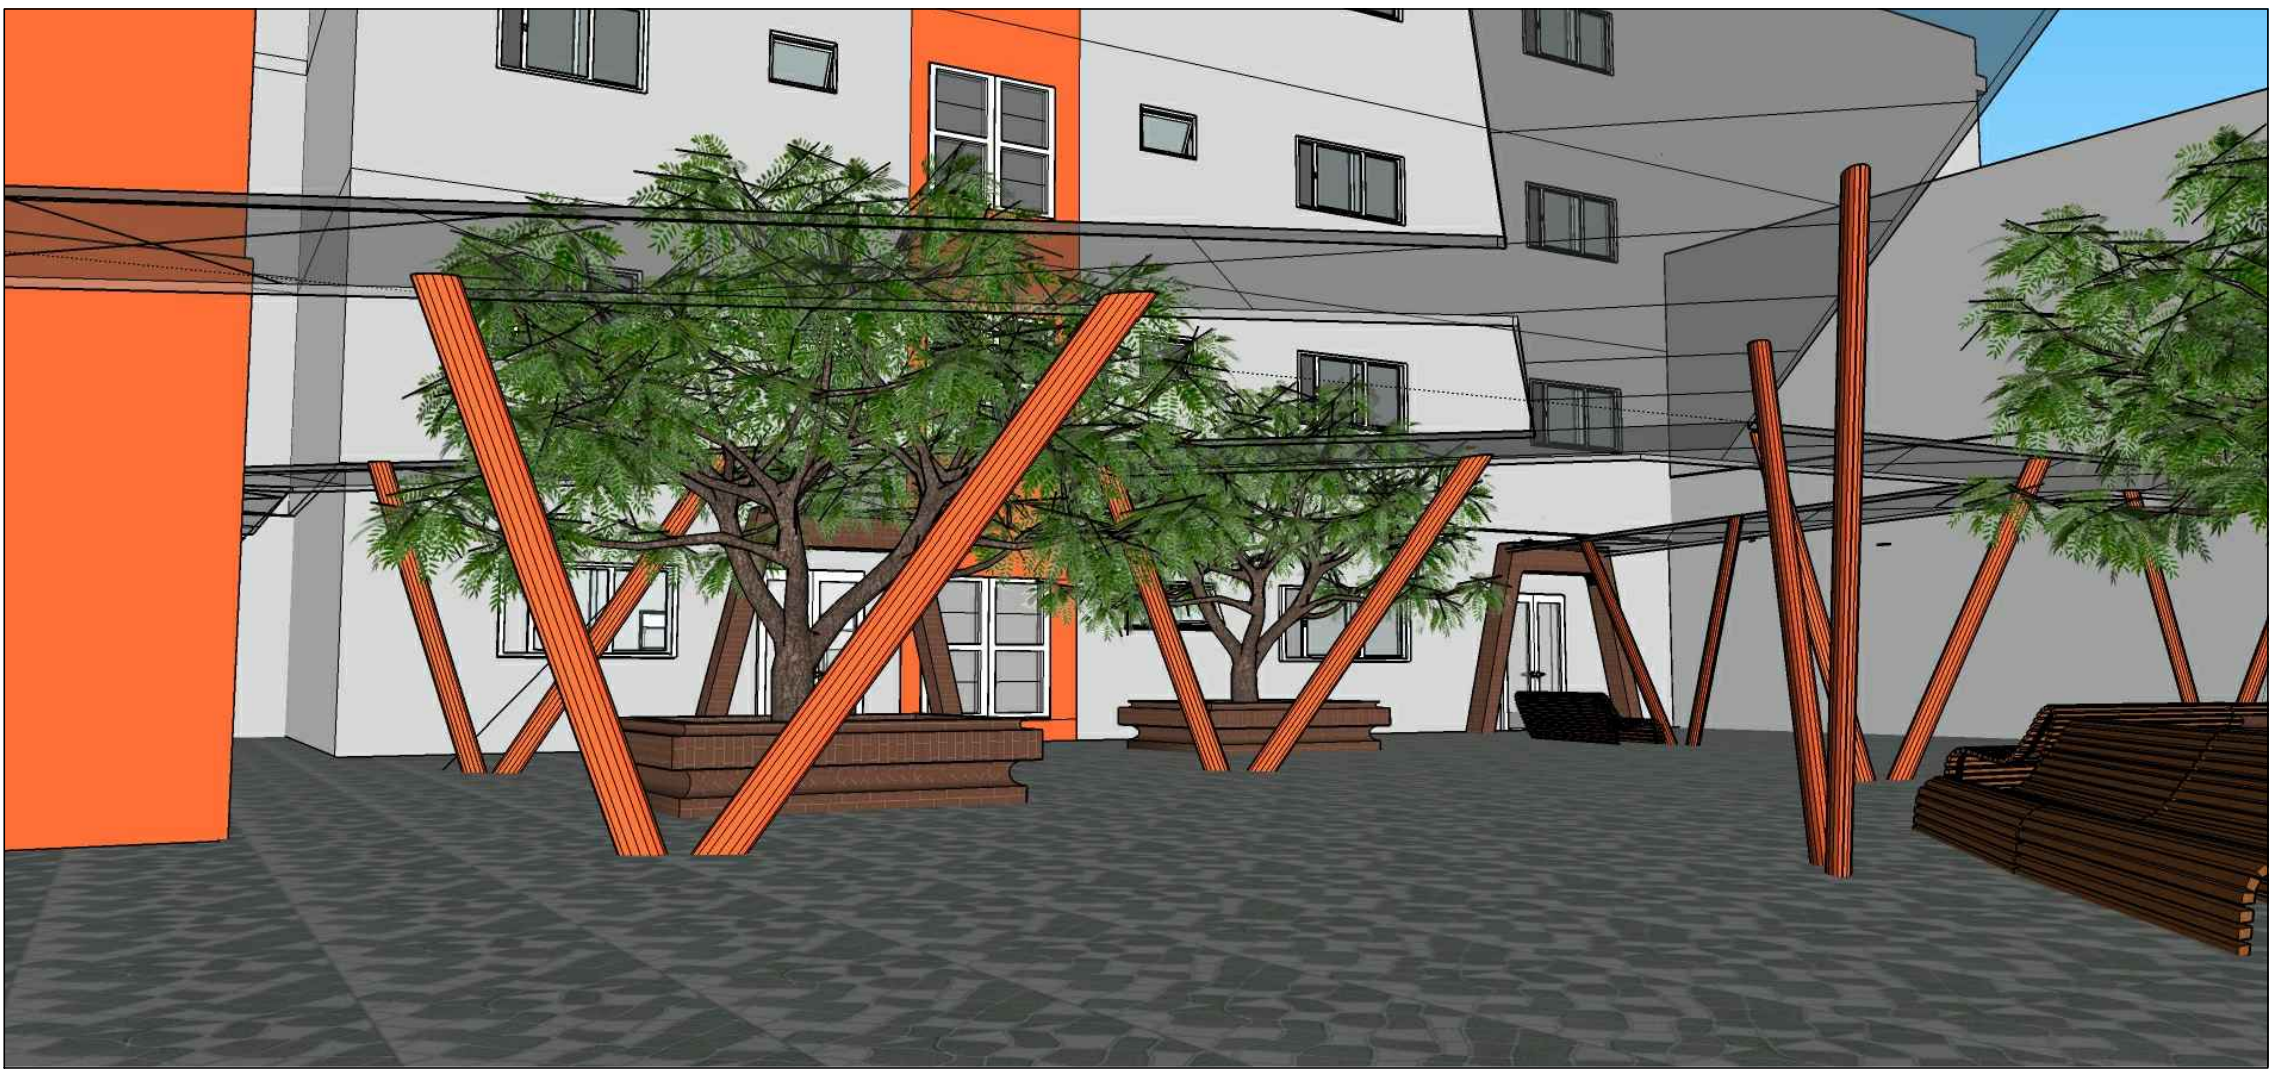

UNIVERSIDADE CRUZEIRO DO SUL		
CURSO: ARQUITETURA E URBANISMO		
ALUNO:	JULIANE FERREIRA PEREIRA	RGM: 125144-9
ORIENTADORA:	PROF. KATHIA CHRISTINA FONSECA DIAS LIMA	
TPG II:	PROJETO MORADIA ESTUDANTIL	
CONTEÚDO		
IMAGENS 3D		
data	02/12/2016	escala
		1:125
		prancha
		19/19
		